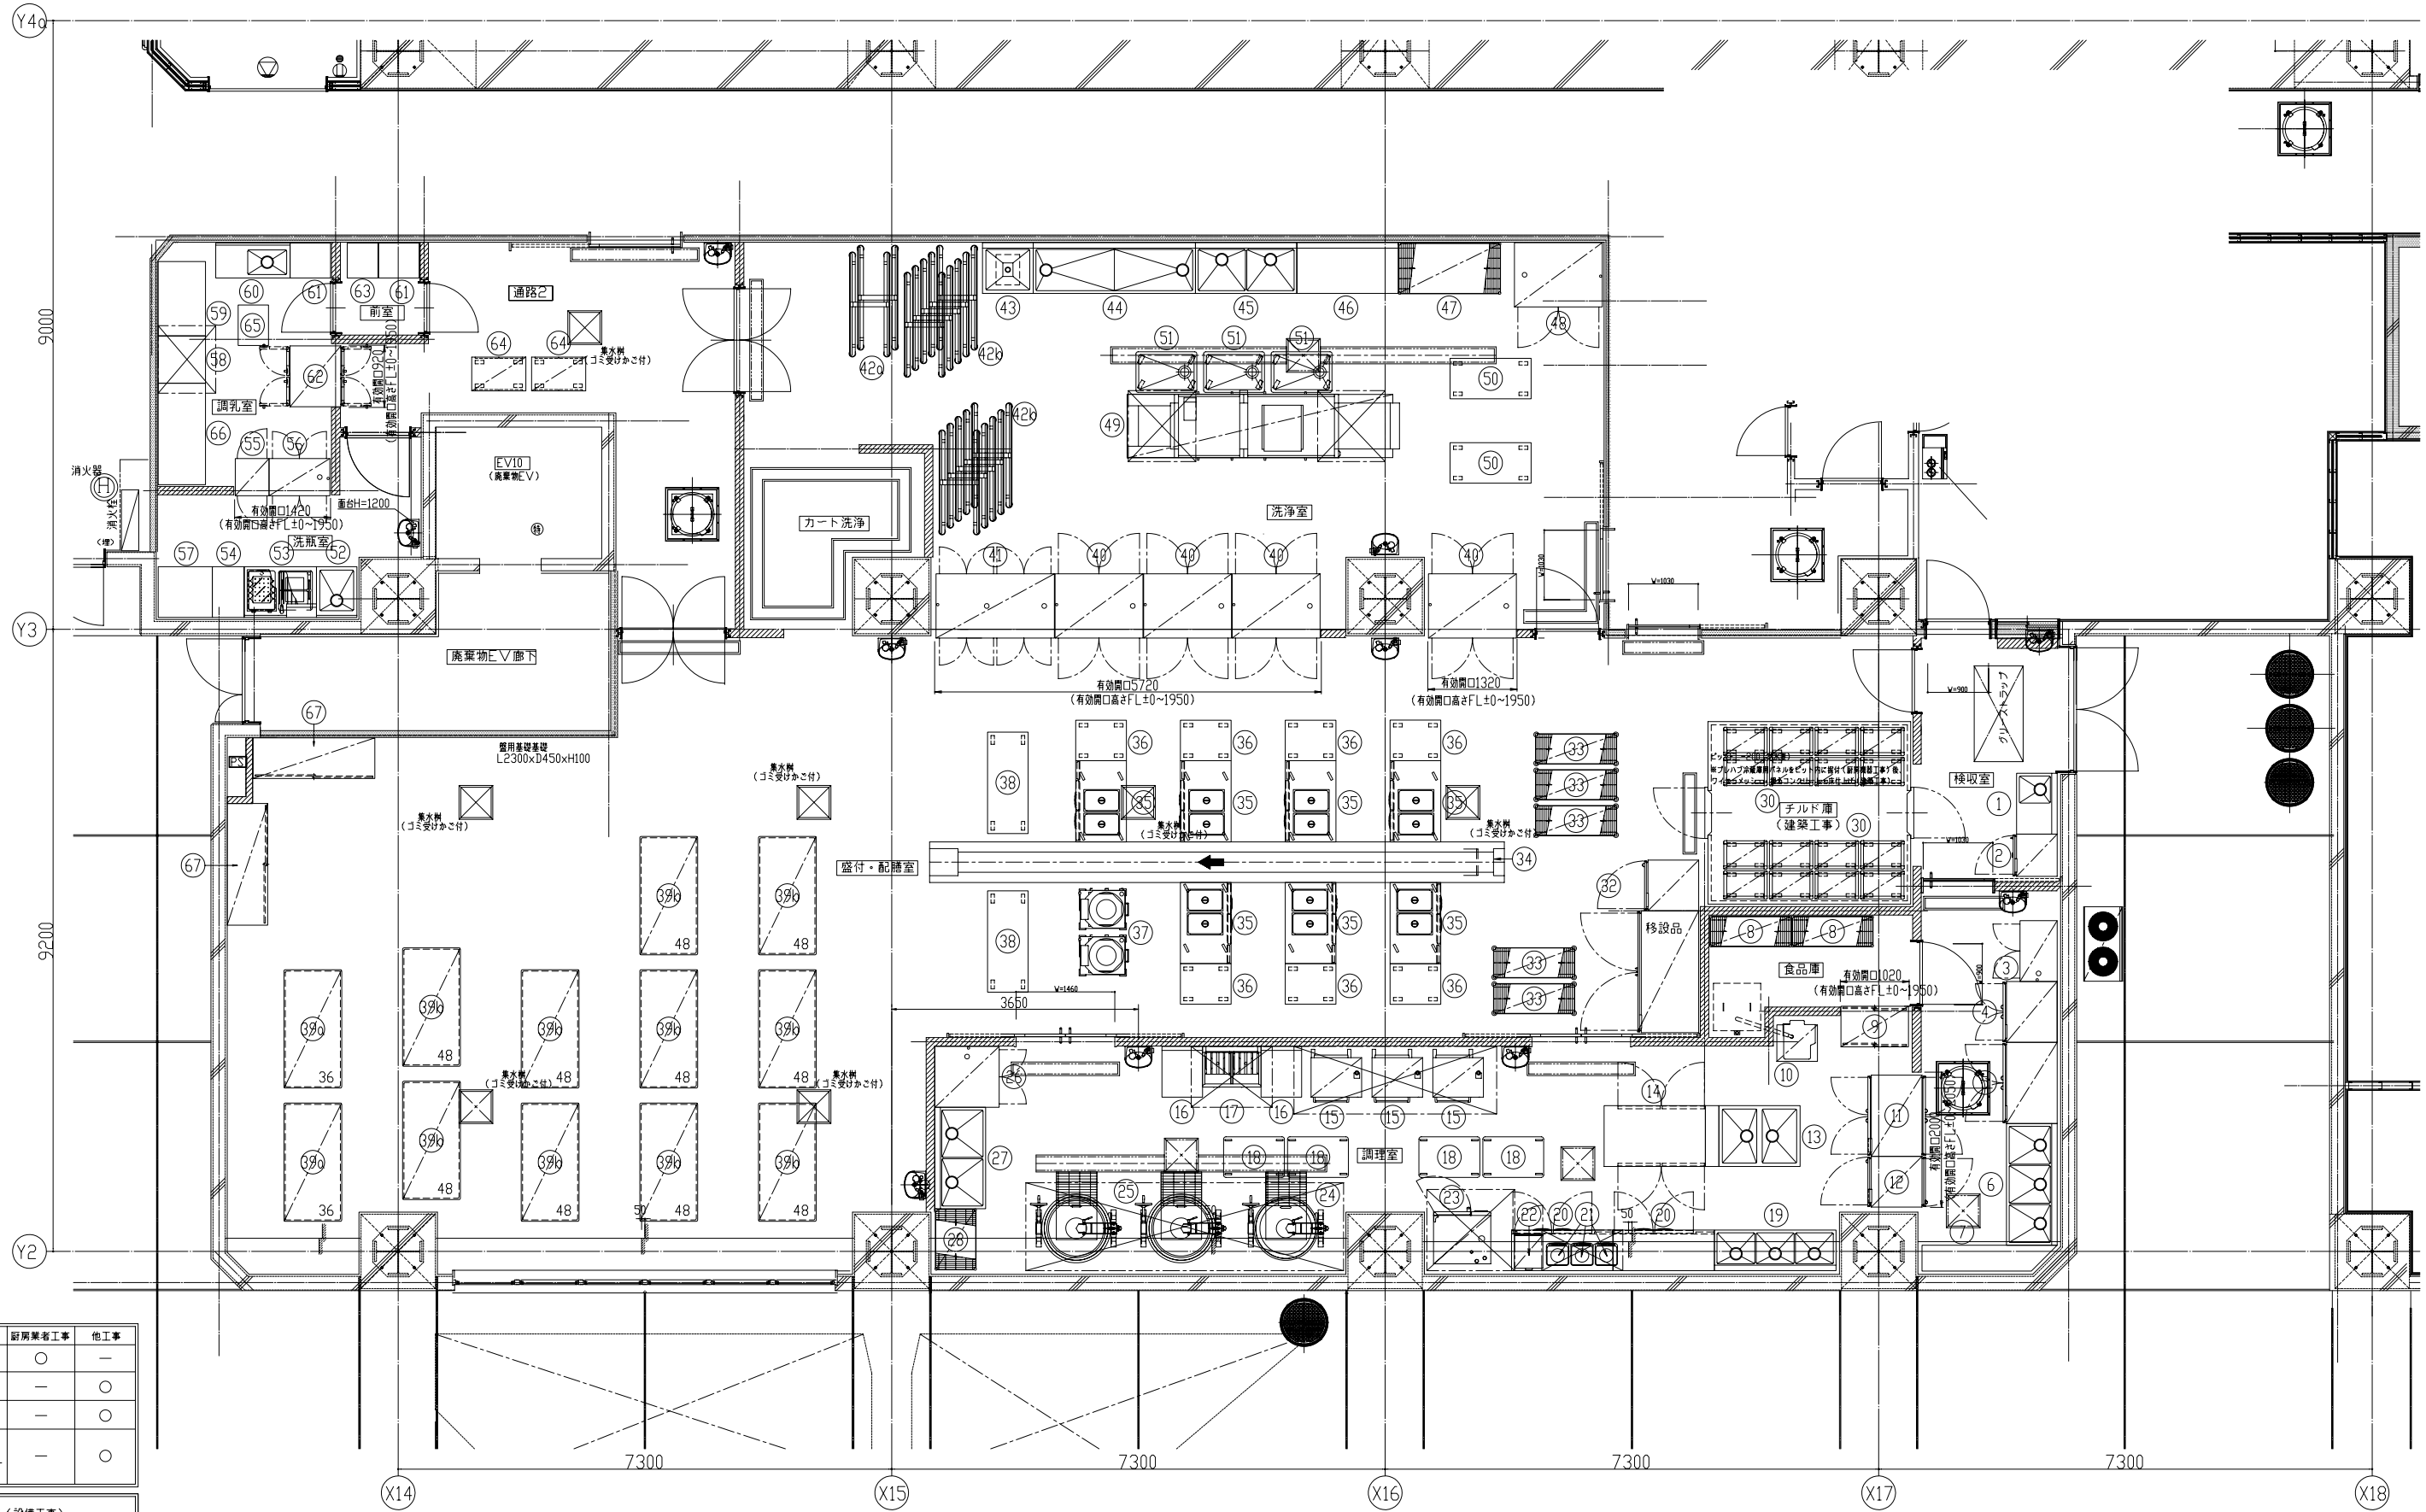


※厨房工事区分

	厨房業者工事	他工事
厨房機器 搬入・据付	○	—
厨房機器 配管工事（機器までの接続を含む）	—	○
厨房機器 配線工事（機器までの接続を含む）	—	○
配管・配線部材一式（カラン・バルブ・手元開閉器・スチームトラップ・ストレーナー・ツールバランサー等）	—	○

：排気フード（設備工事）
：側溝（ステンレスグレーチング）細目ノンスリップ仕様（建築工事）
：天井点検口（建築工事）
：排水?（ステンレス集塵カゴ付）（建築工事）
：手洗器（設備工事）
給湯器（設備工事）

※工事範囲は機器の設置（レベル出し）のみとし給排水・電気・ガス等の配管工事は一次、二次とも別途とします。
※予備設備については打合せ要
※厨房内の下地及び仕上材は、不燃材料とみなしています。

	DATE 2009.11.12	工事名称 市民病院本館建替（南館2期） 新厨房計画			
	FILE □S0802B01P00	図面名称 平面図	No.	Quant.	SCALE 1:100