


ナグルーム

内科処置室

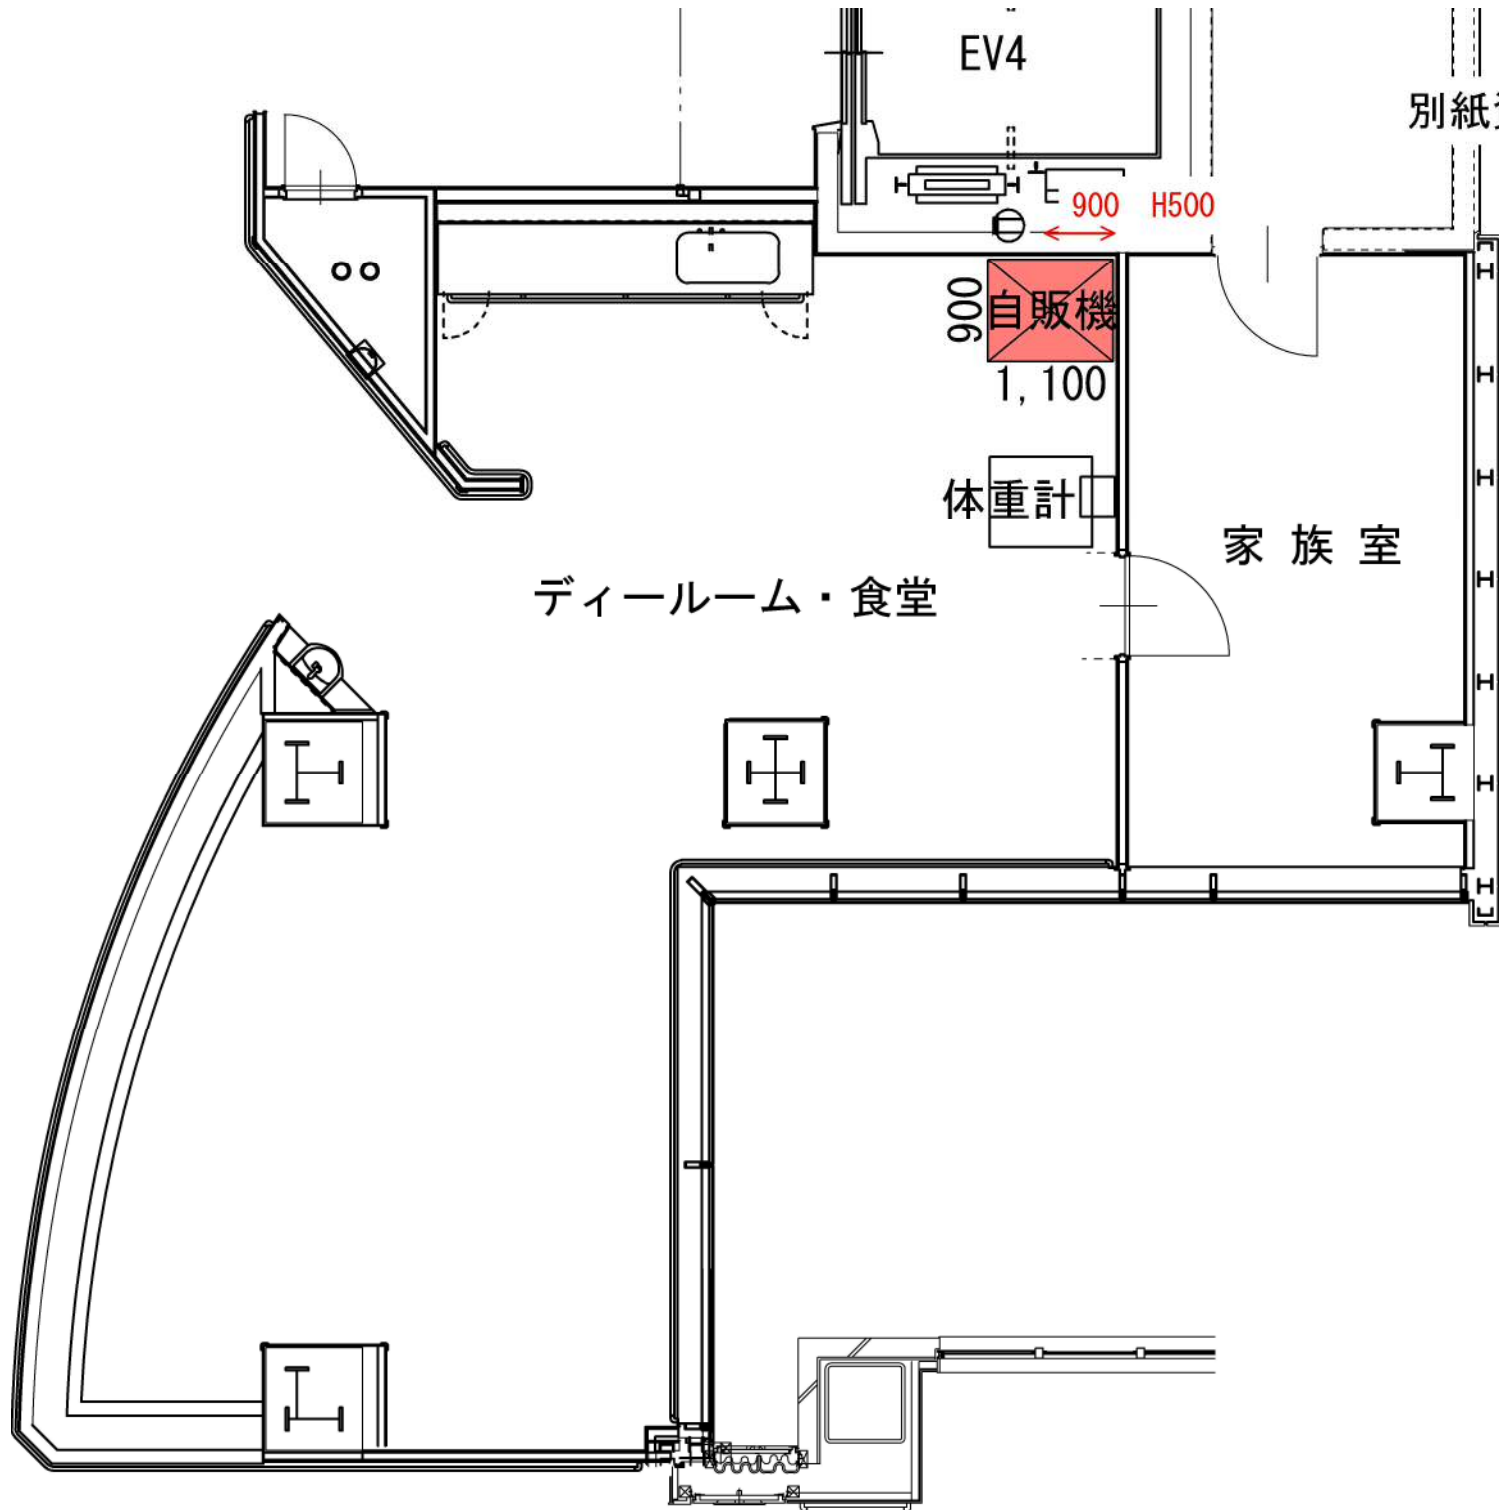

別紙資料 2 (詳細)

非常

PS

南館A 4階

, 254

2,291

廊下 6

2406

ダイルーム食堂

沐浴指導室

授乳指導室


900


自販機

1,100

500  
H500

570

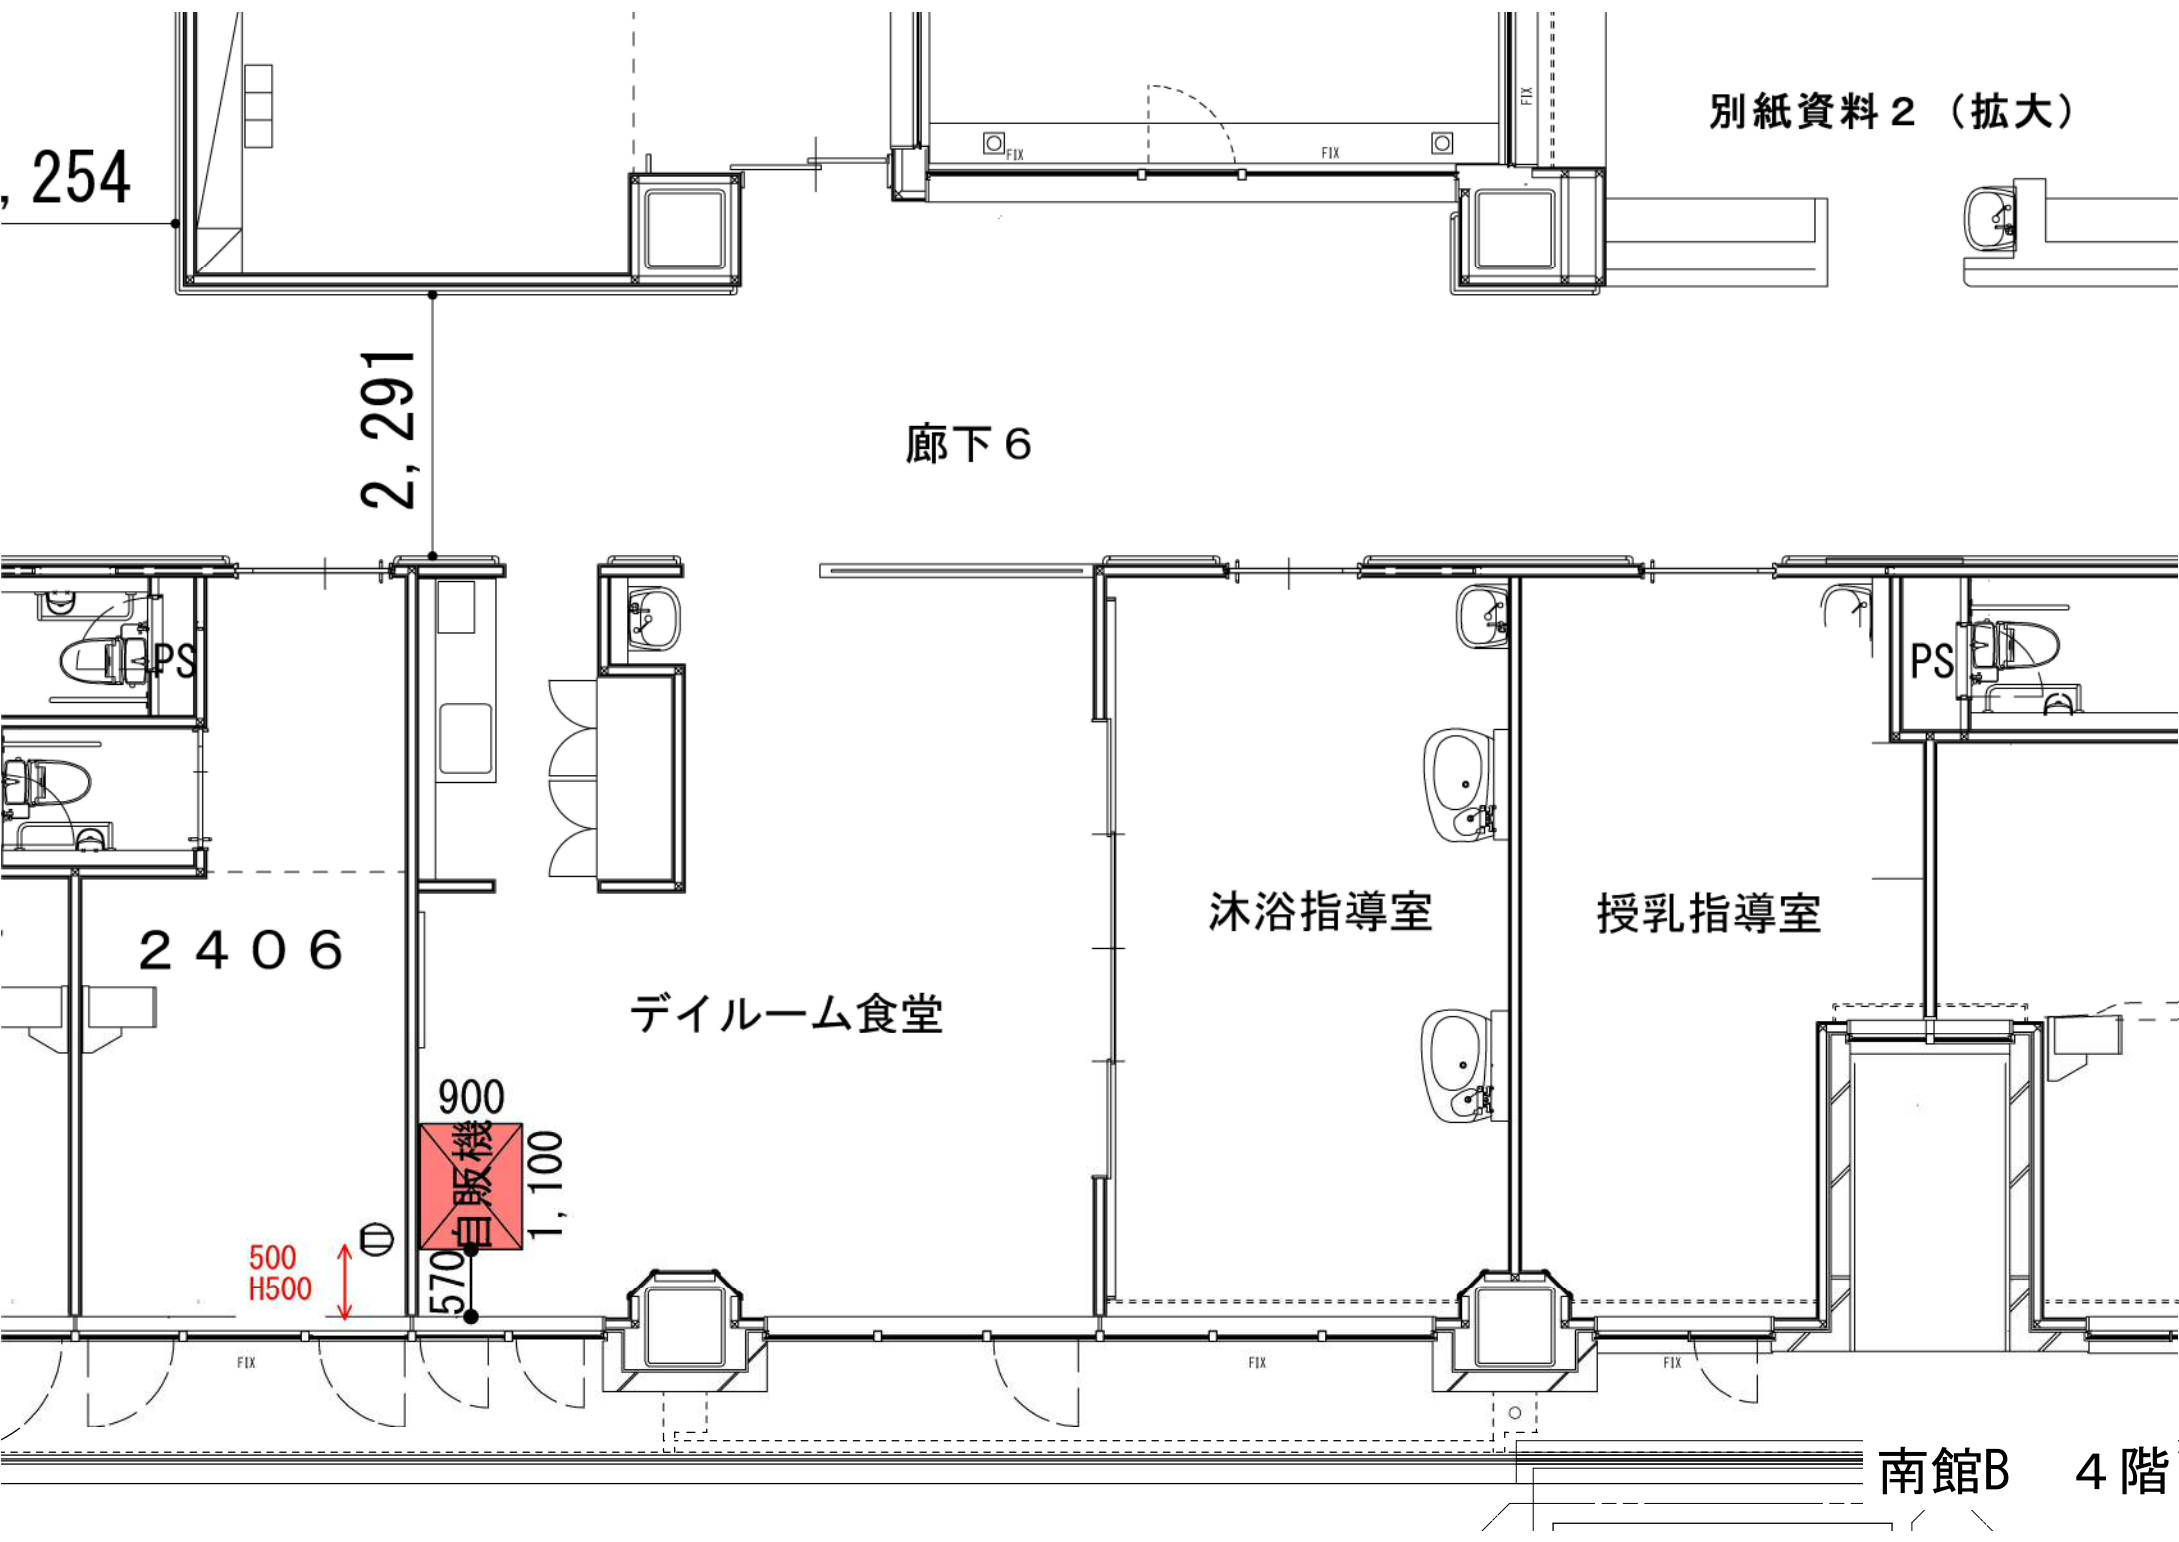

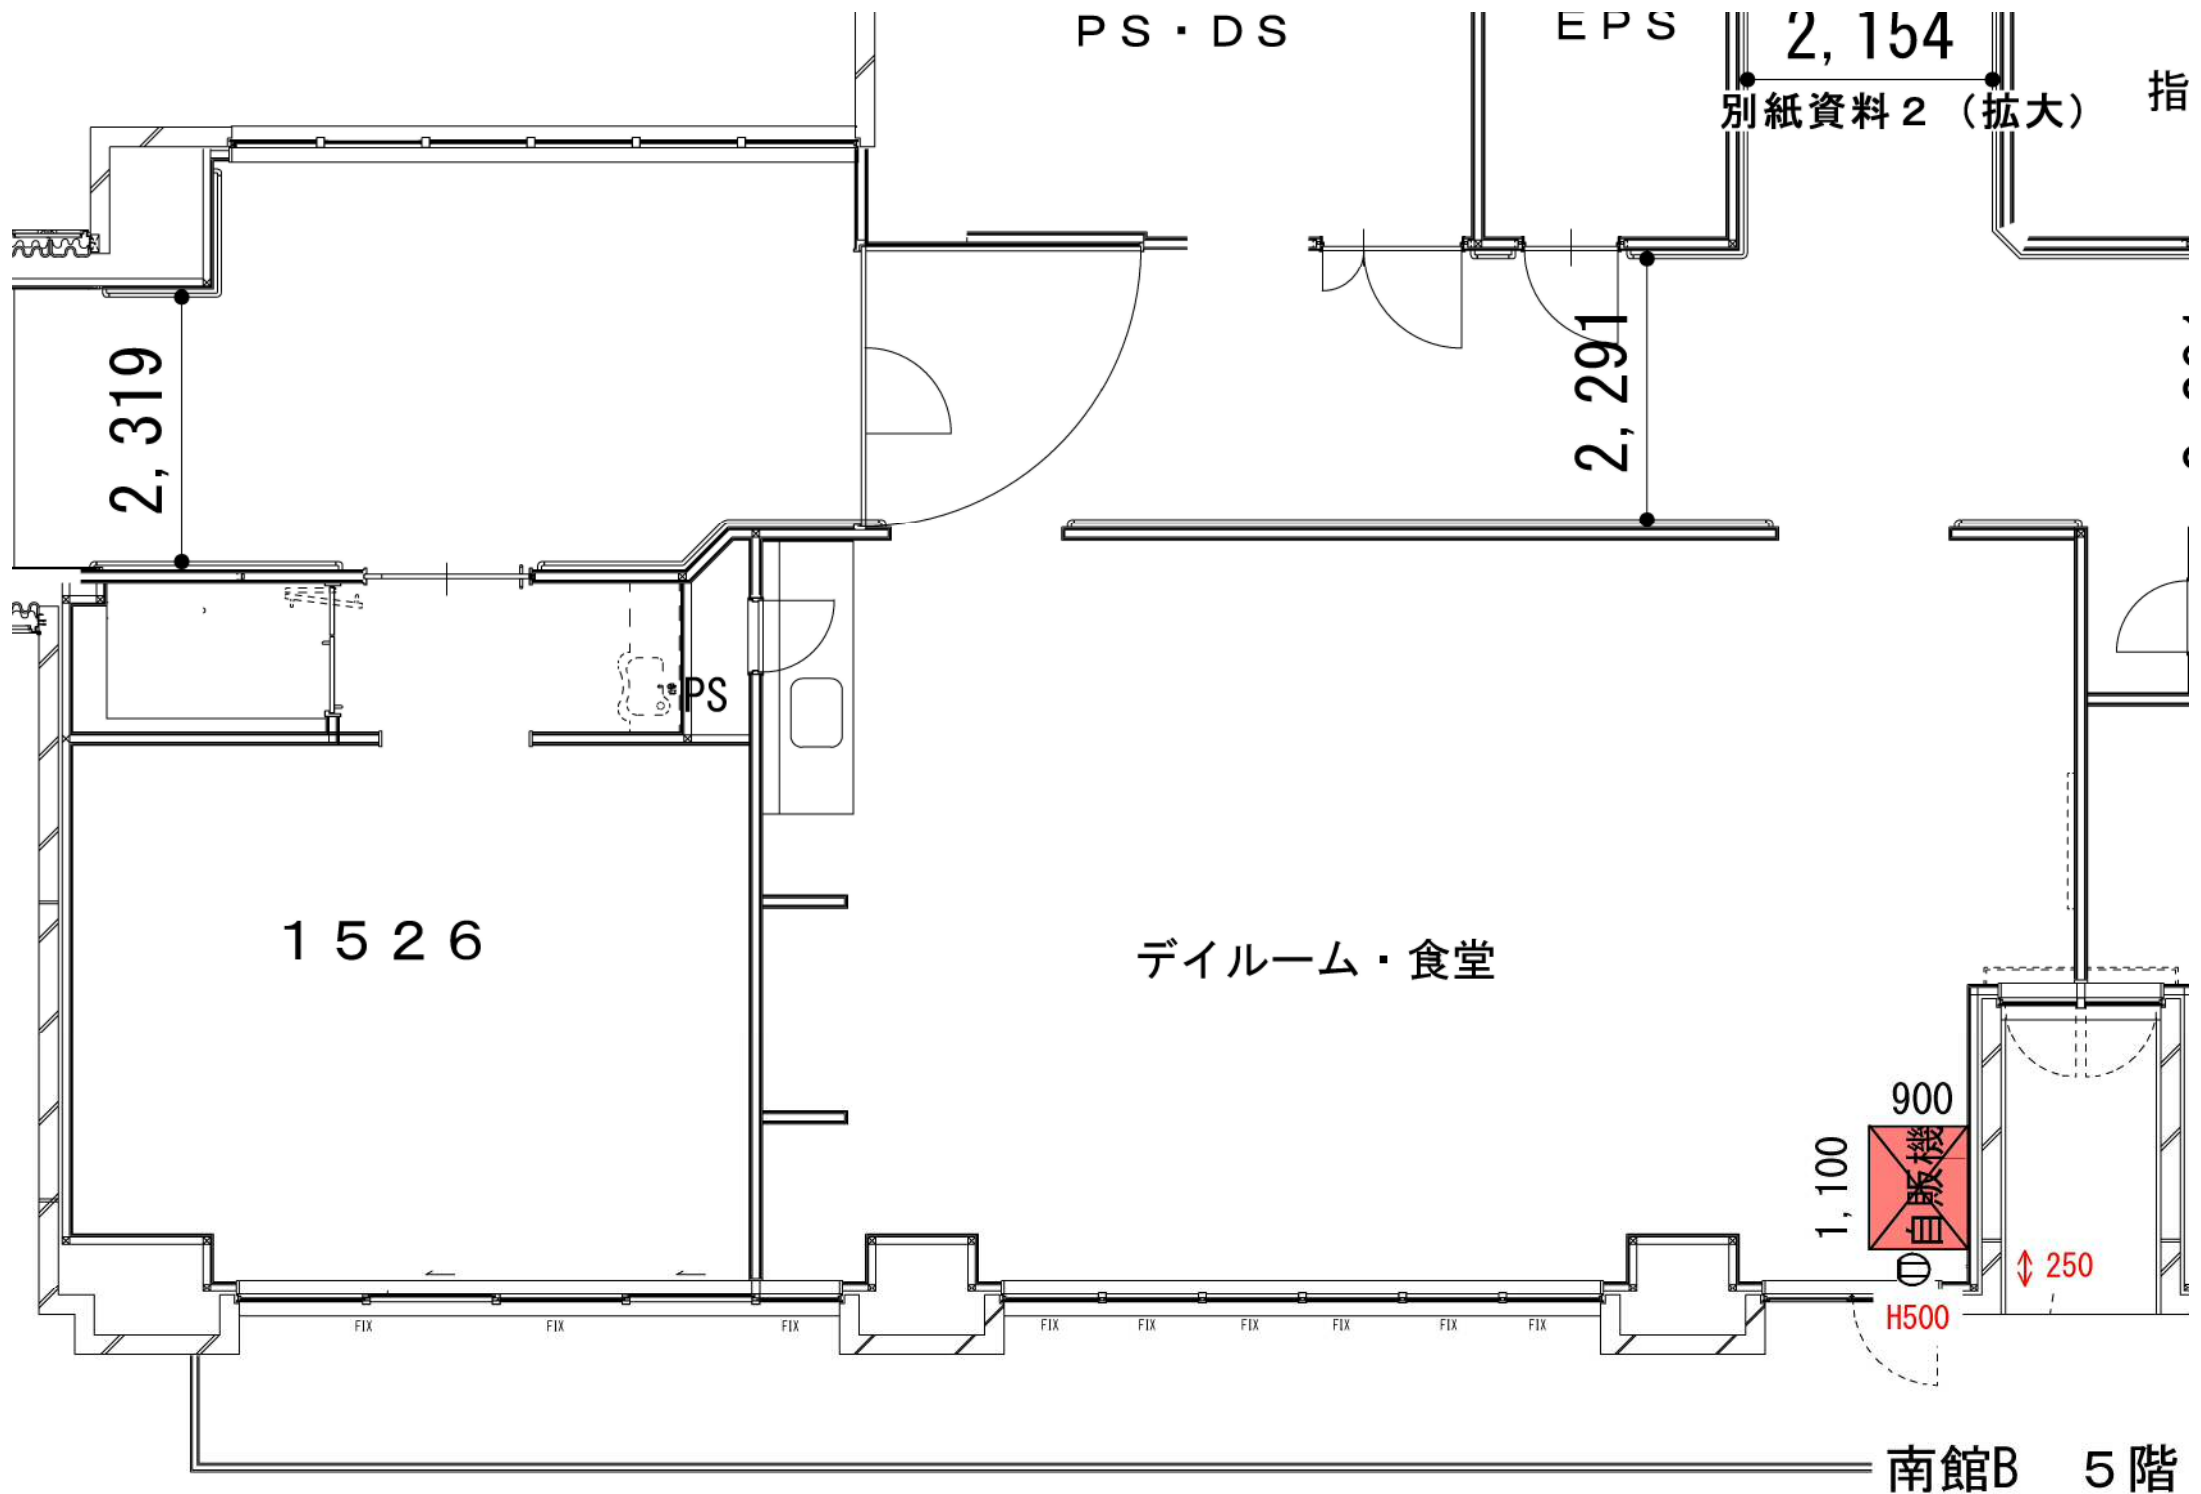


南館B 5階

PS・DS

EPS

別紙資料 2 (拡大)

泌

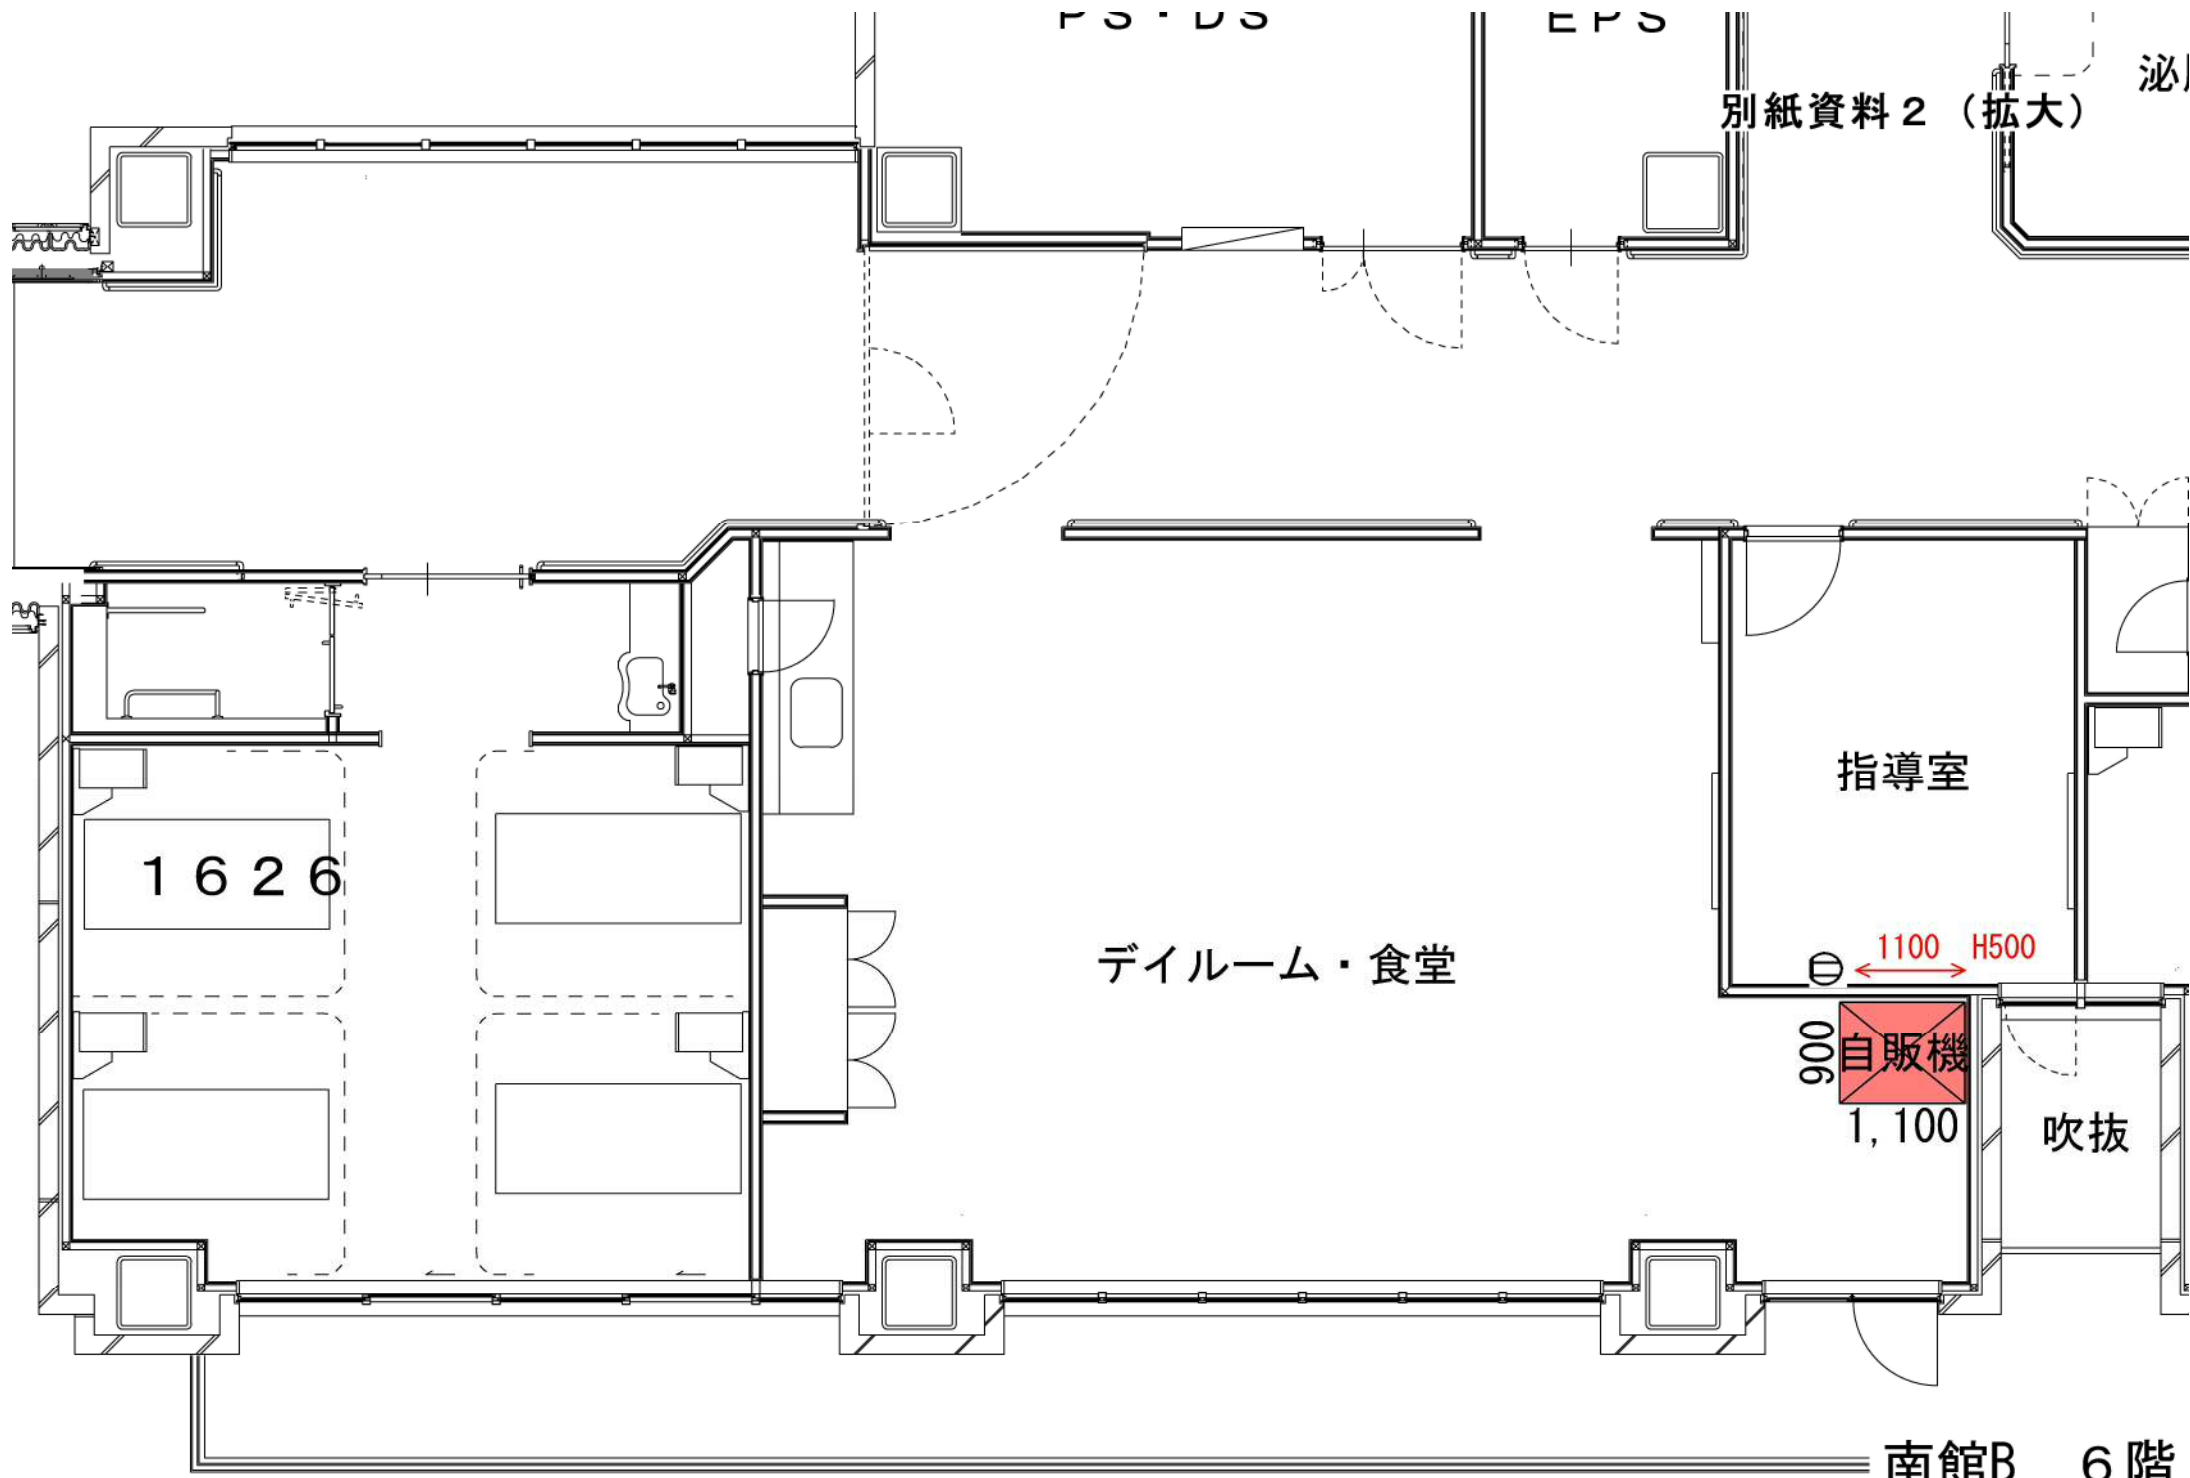


南館B 6階

PS・DS


EPS

別紙資料 2 (拡大)

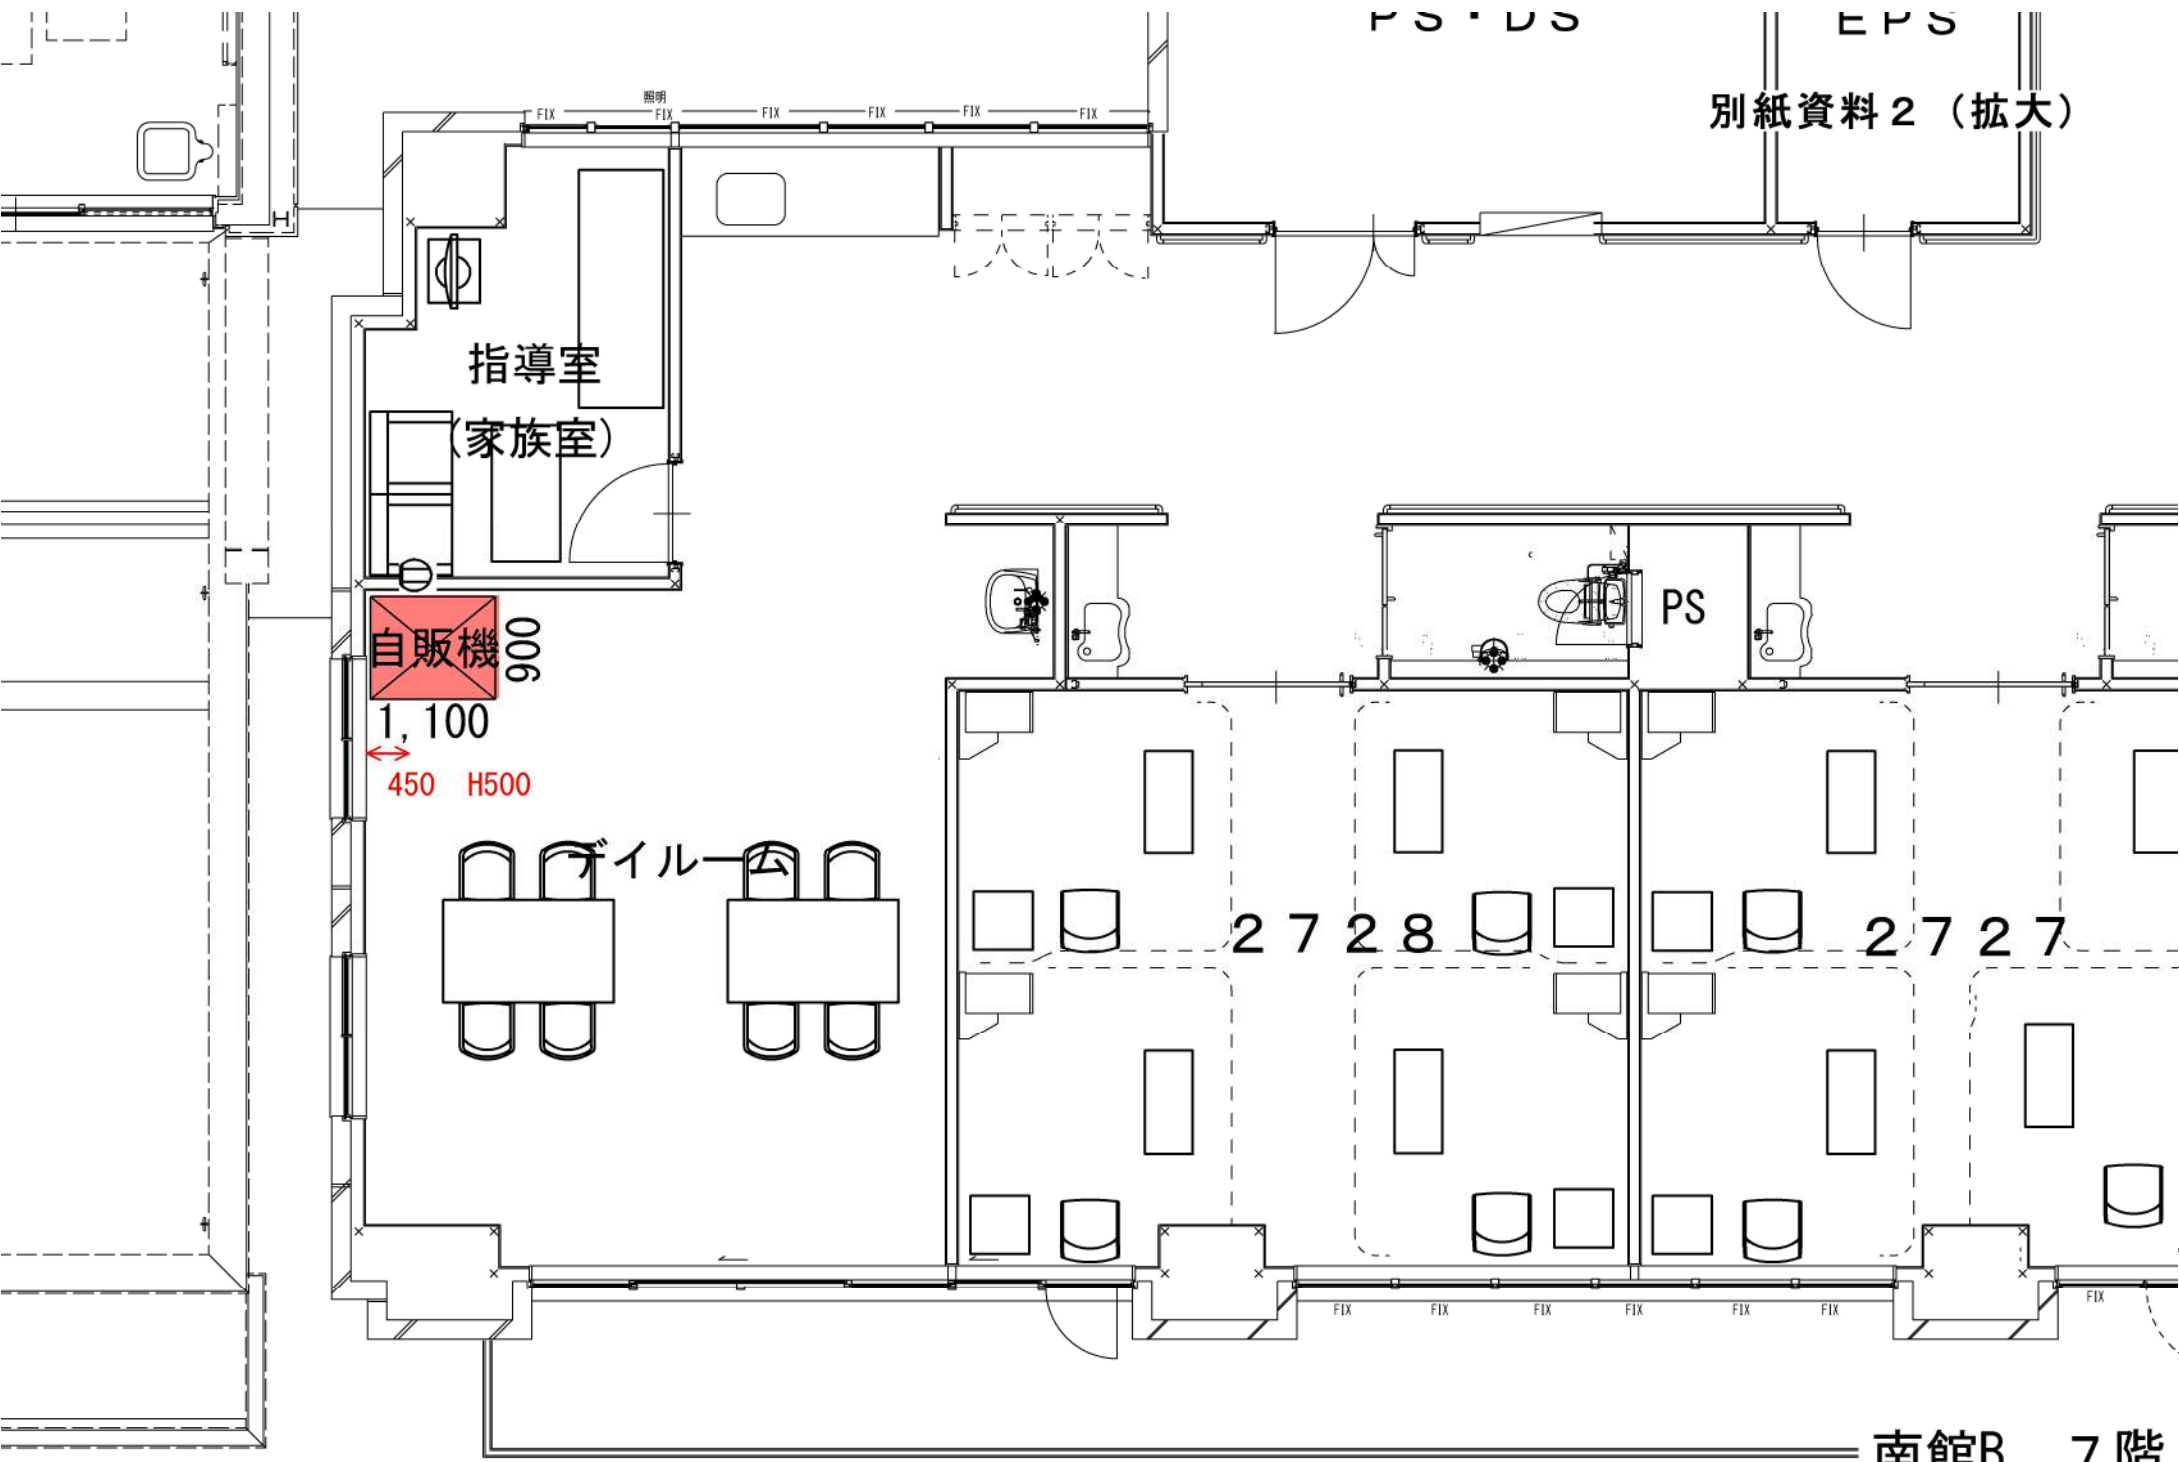

PS・DS 2T-8A

RS-N-別紙資料2 (拡大)

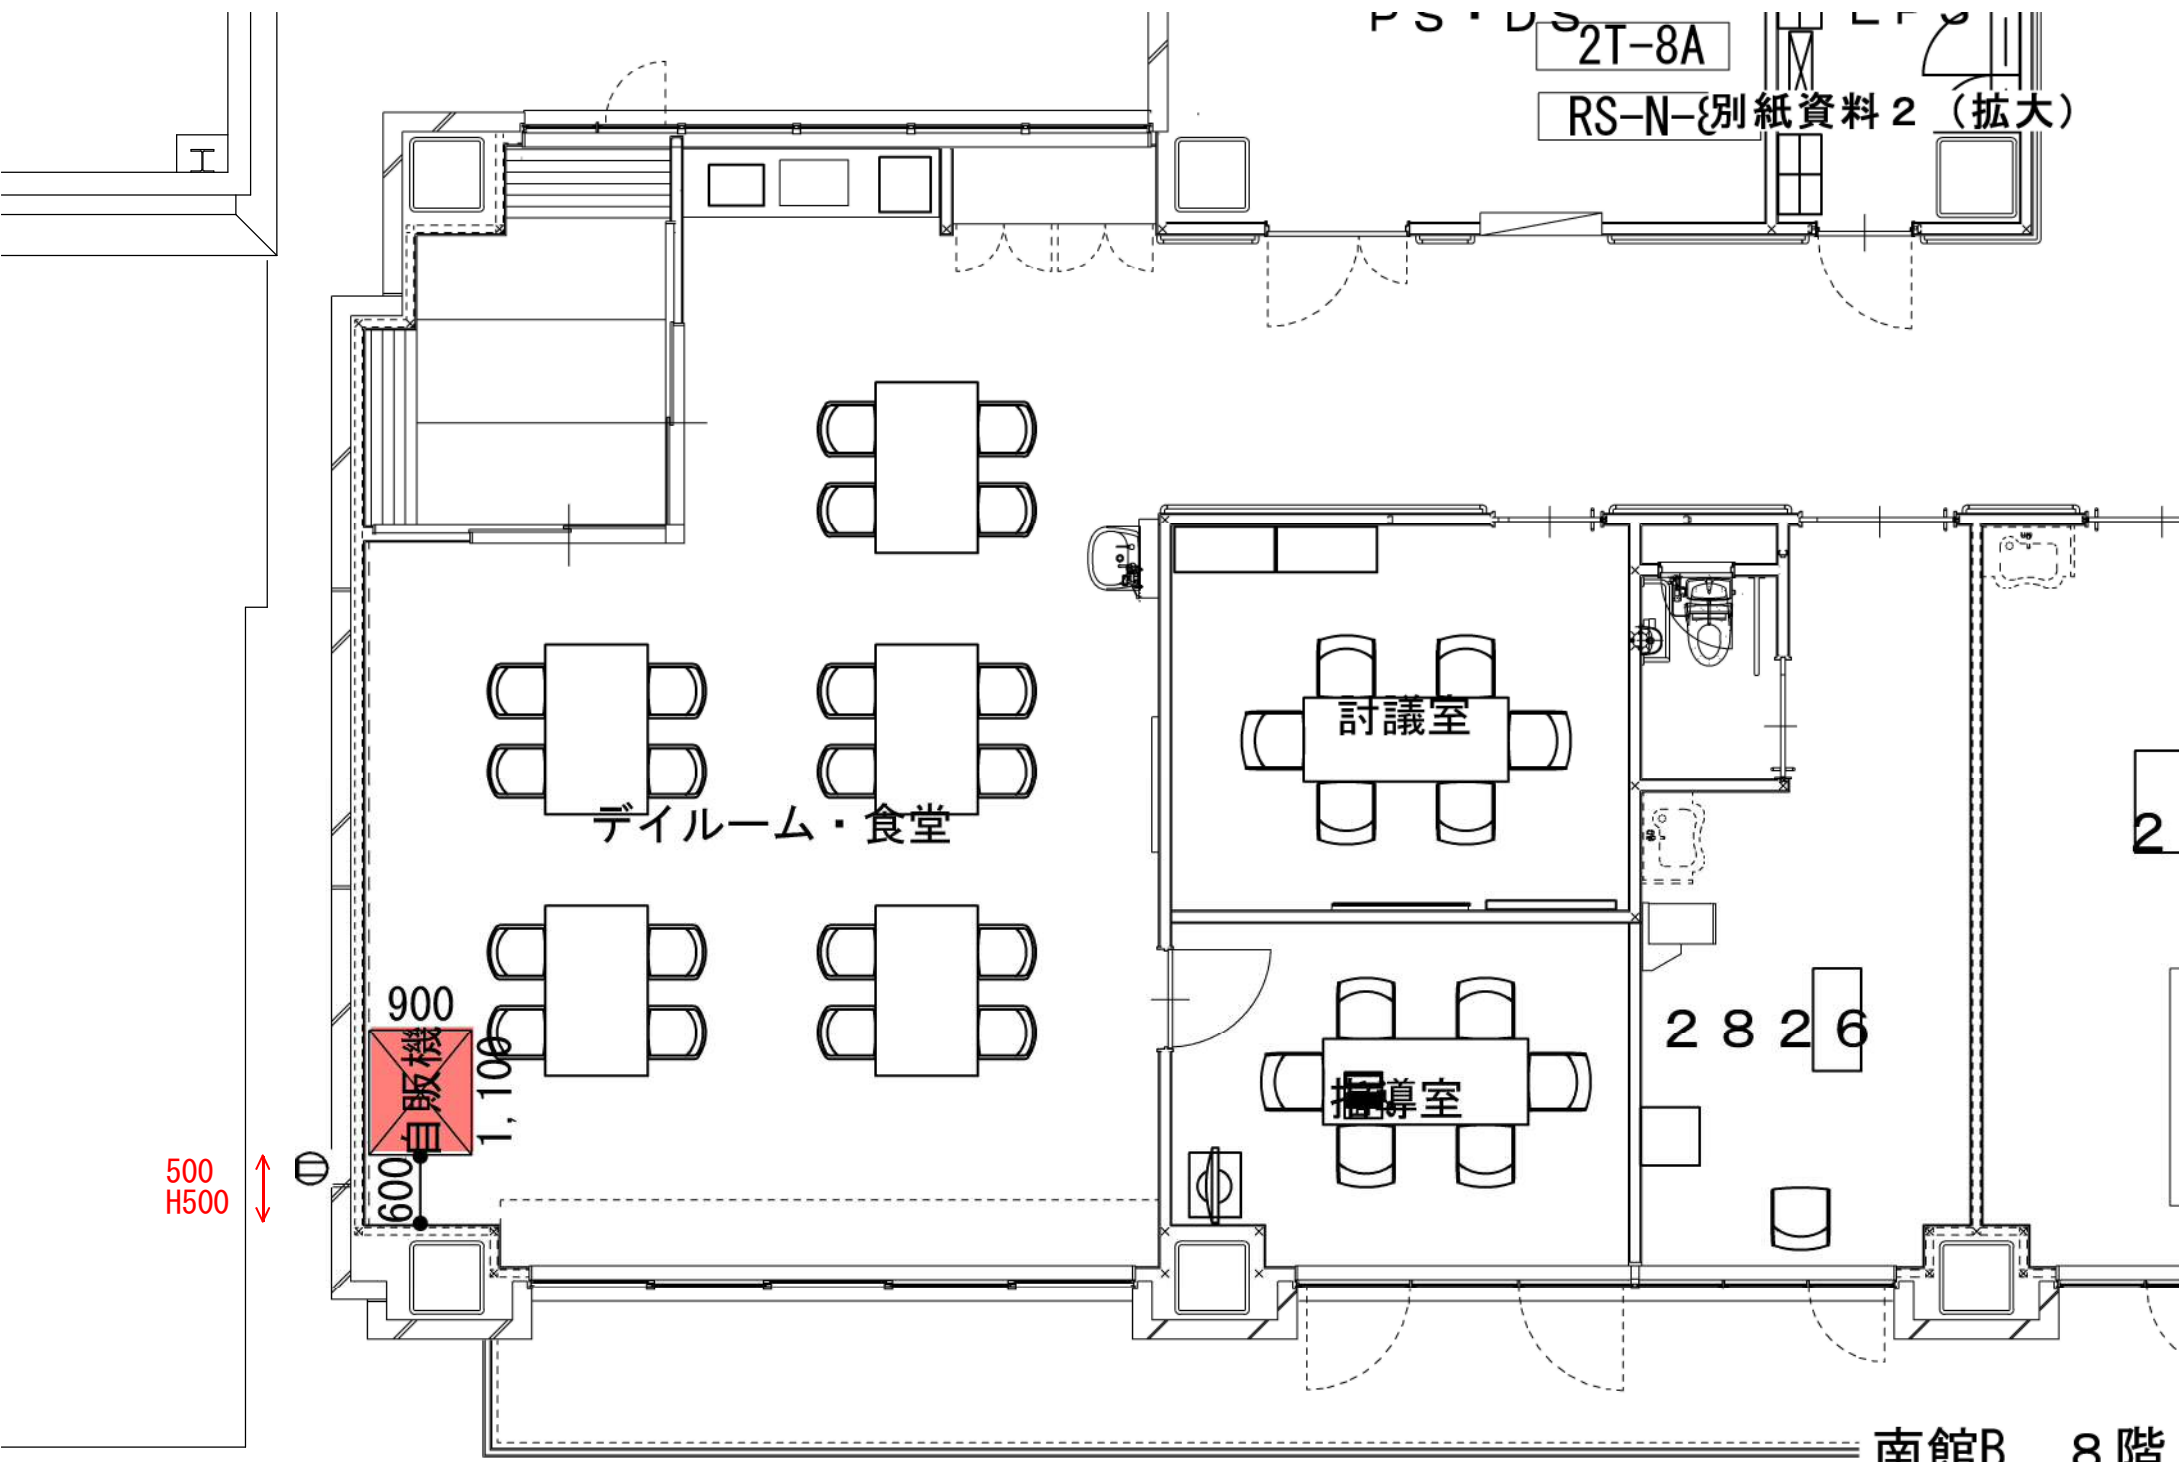

PS・DS

EP8

2T-9A

別紙資料2 (拡大)

畳コーナー

デイルーム・食堂

討議室

指導室

900  
自販機


1,100

700

2926

250  
H1800

南館B 9階

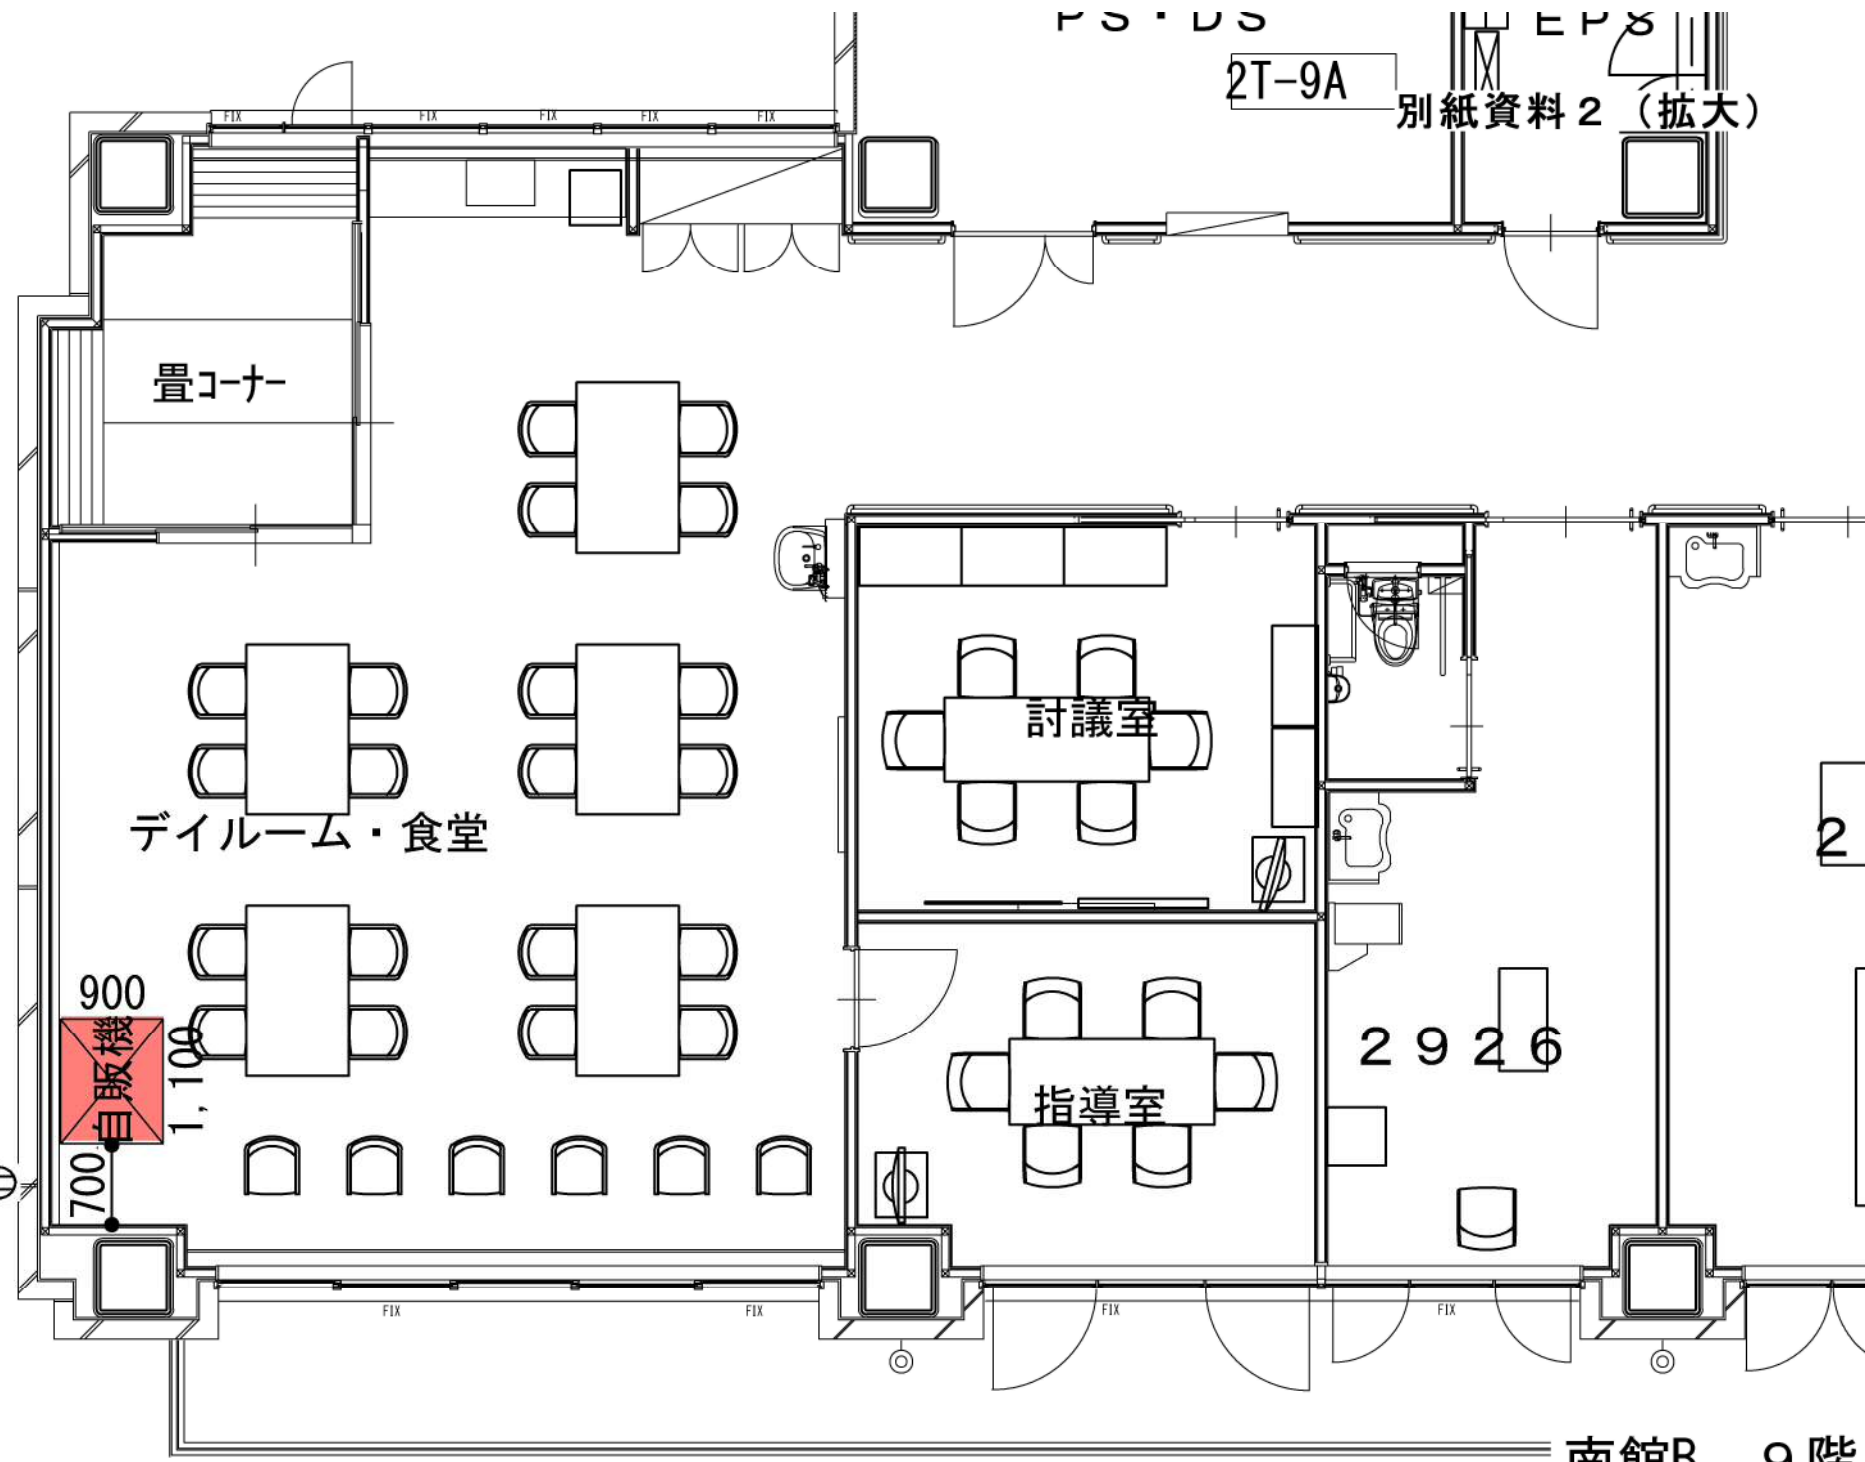

PS・DS

EPS

別紙資料 2 (拡大)

機材庫

デイルーム・食堂

討議室 2

家族室

2026

2

900  
自販機

1,100

200  
H1500

南館B 10階

