


ナグルーム

内科処置室

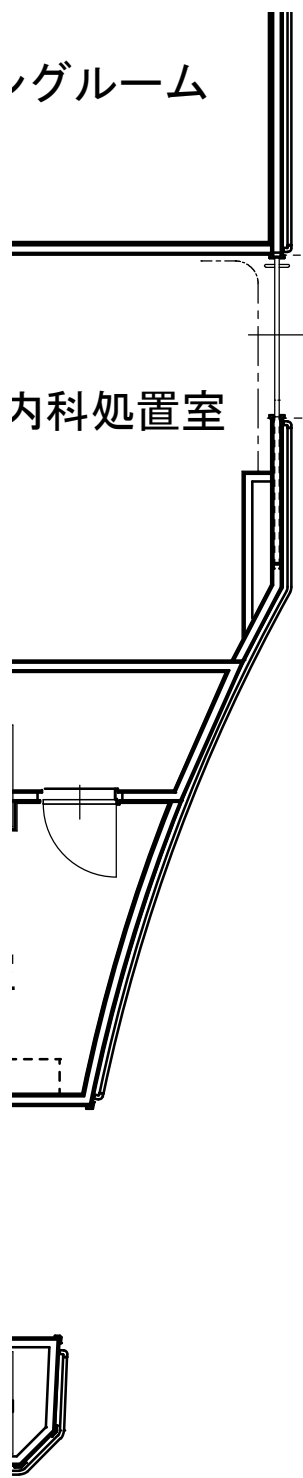

EV4

別紙資料3 (詳細)

900 H500

900  
自販機  
1,100

体重計


家族室

ディールーム・食堂

非常

PS

南館A 4階

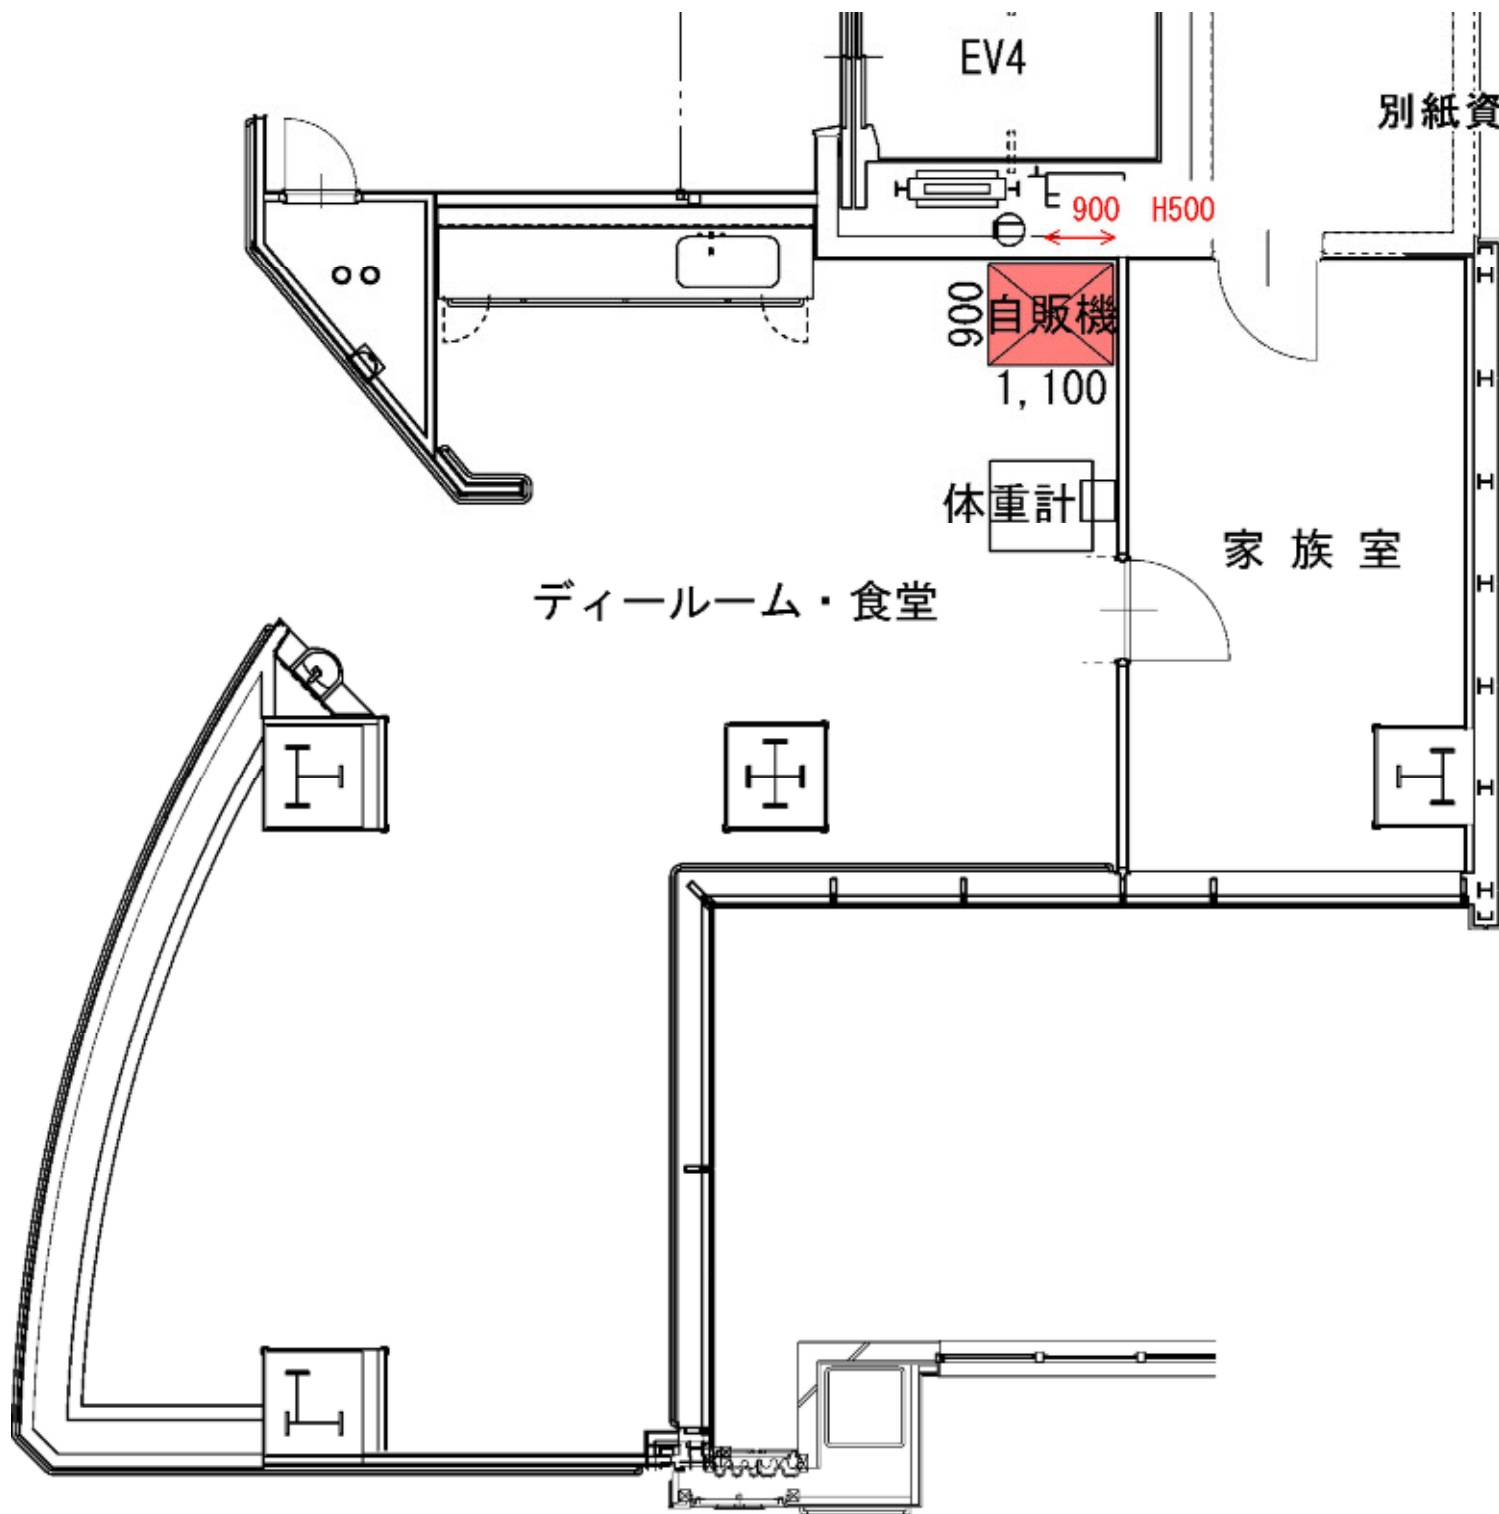

254

2,291

廊下 6

2406

ダイルーム食堂

沐浴指導室

授乳指導室


900


自販機

1,100

500  
H500

570

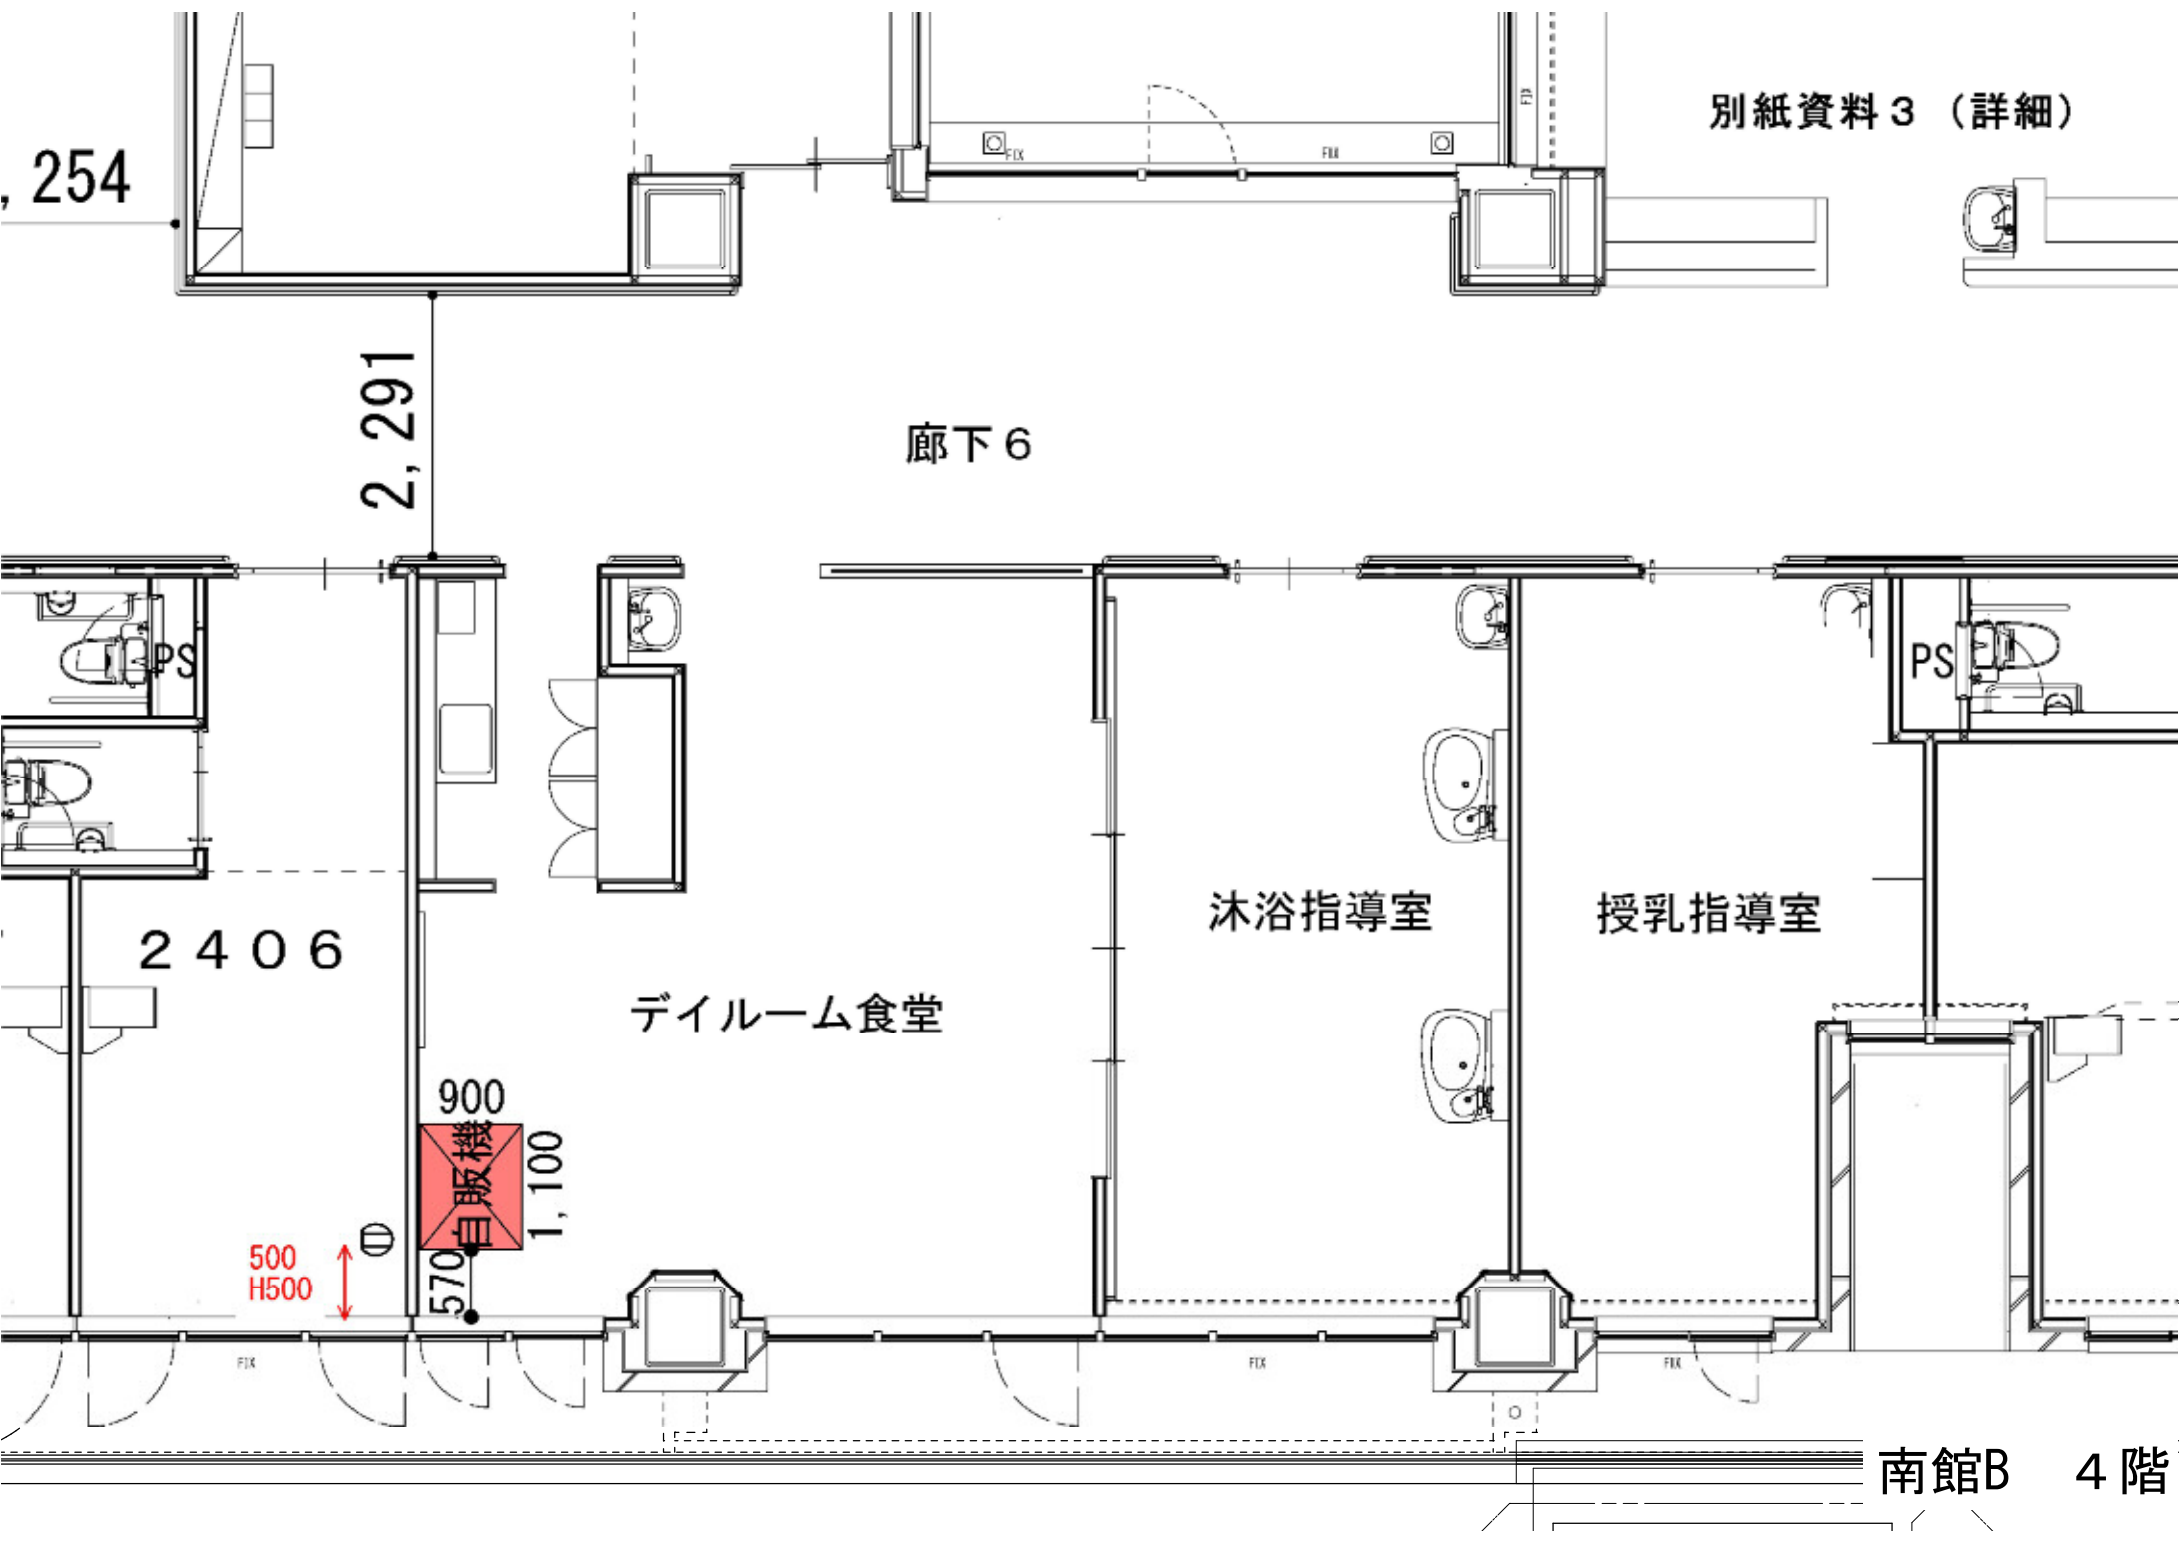

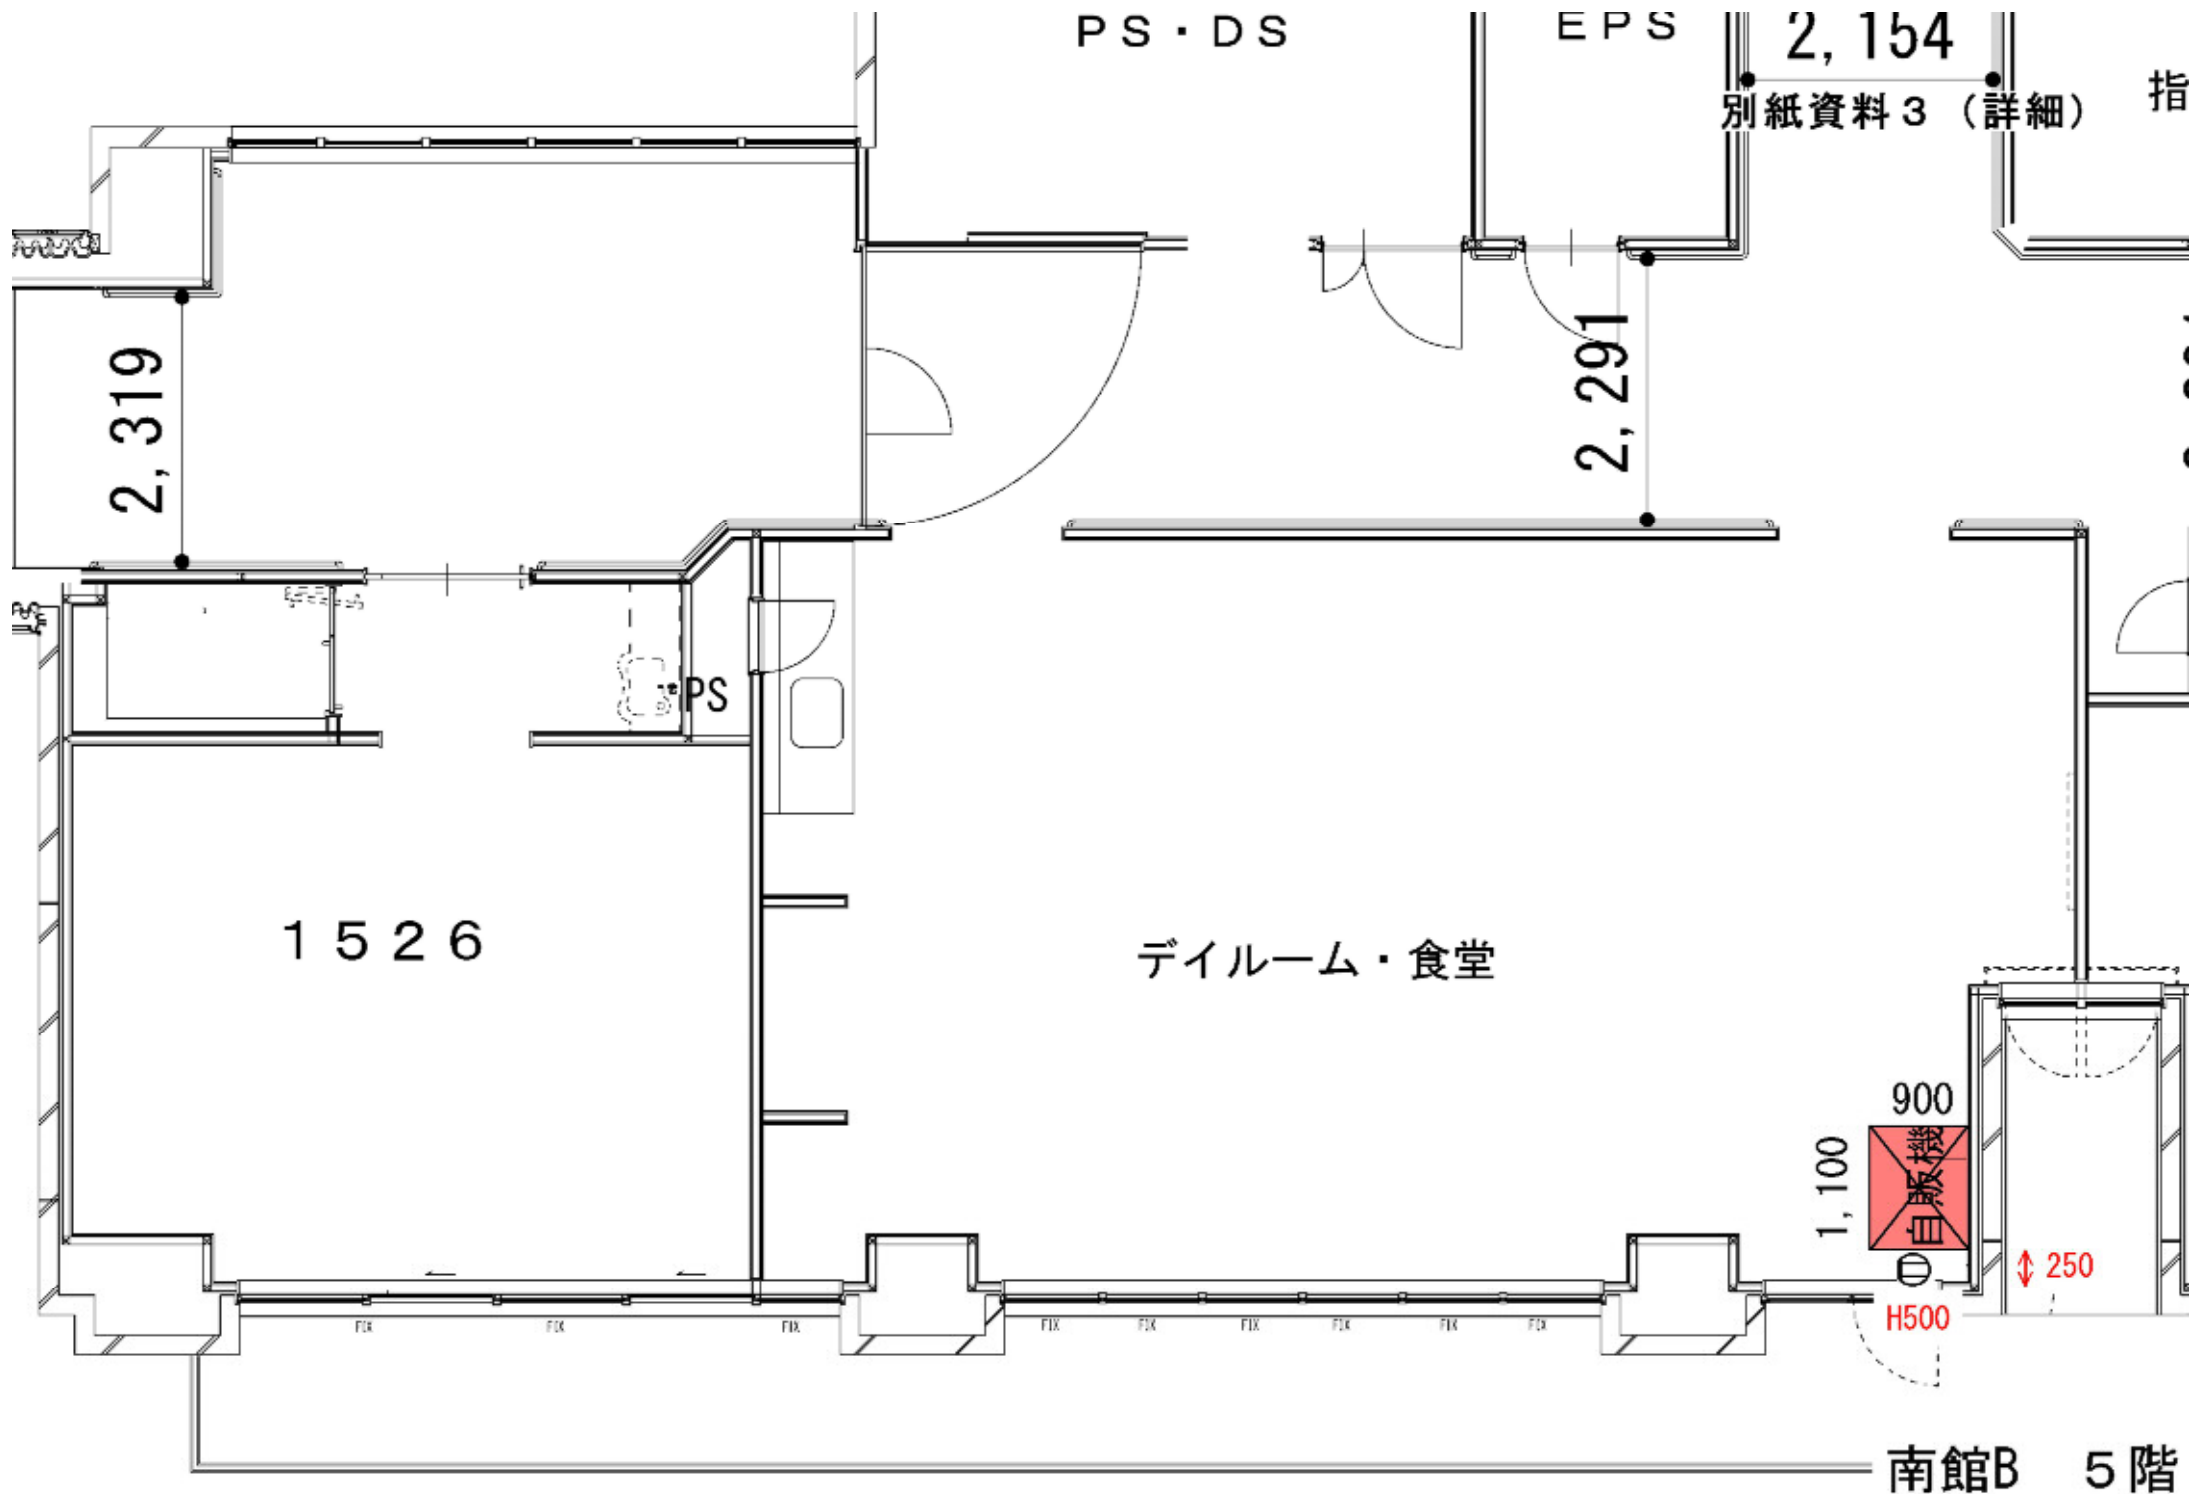

PS・DS

EPS

2,154  
別紙資料3 (詳細)

指

2,319

2,291

1526

デイルーム・食堂

1,100


900

自販機

H500

250


南館B 5階

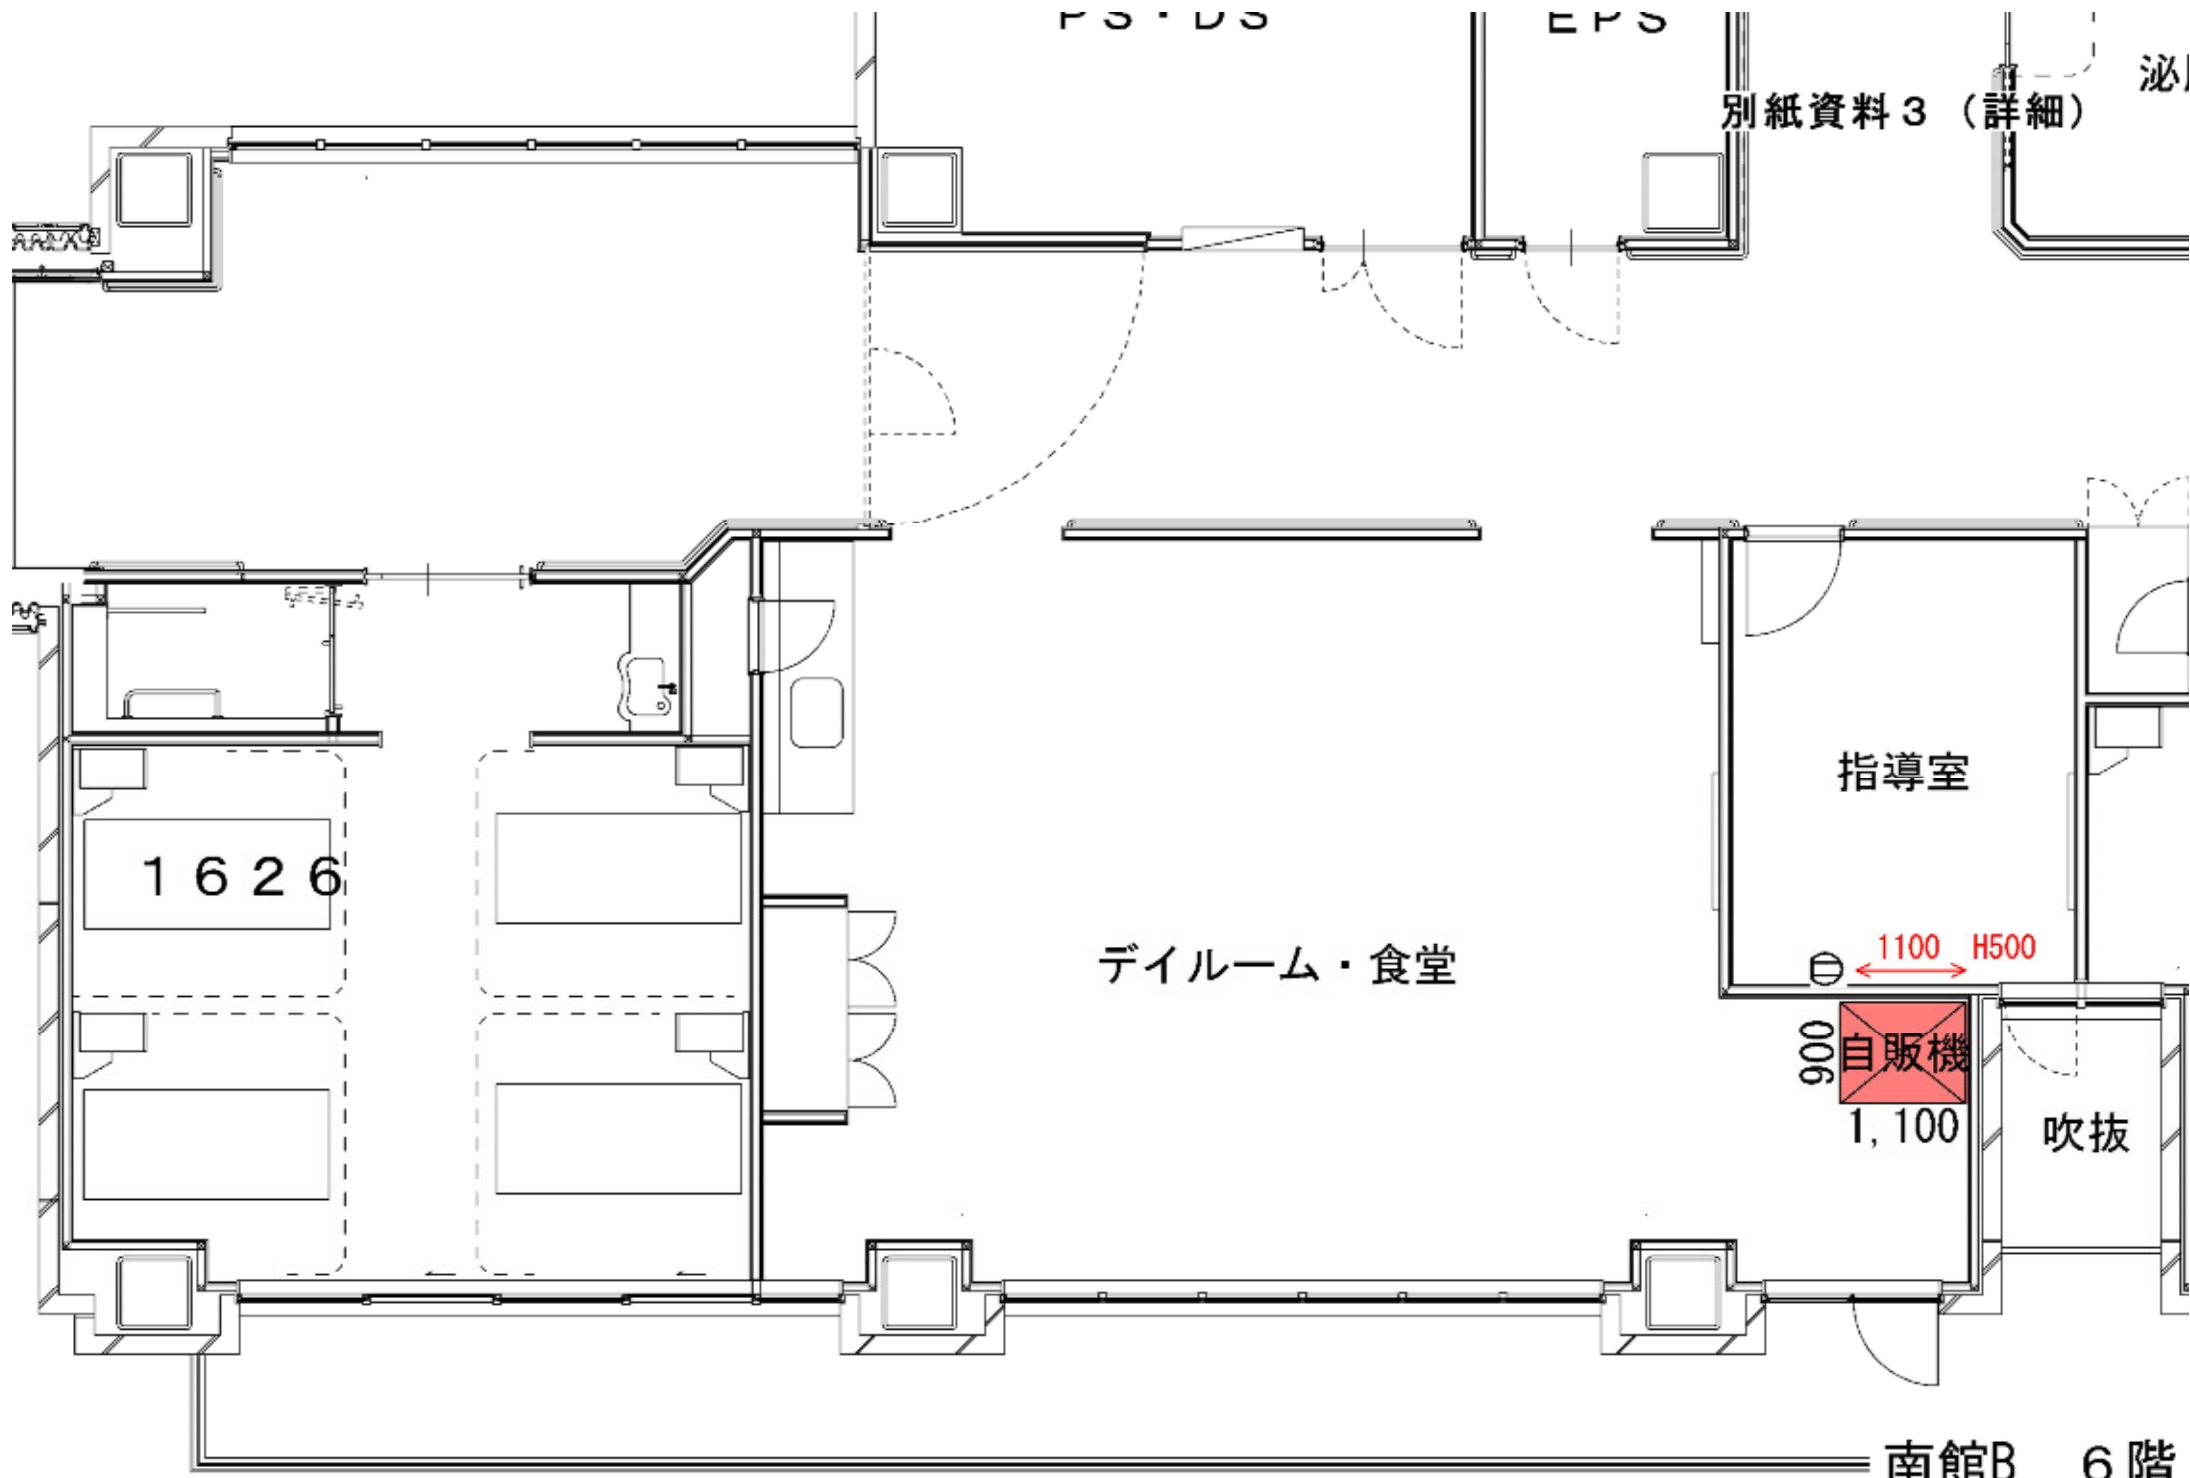

PS・DS


EPS

別紙資料3 (詳細)

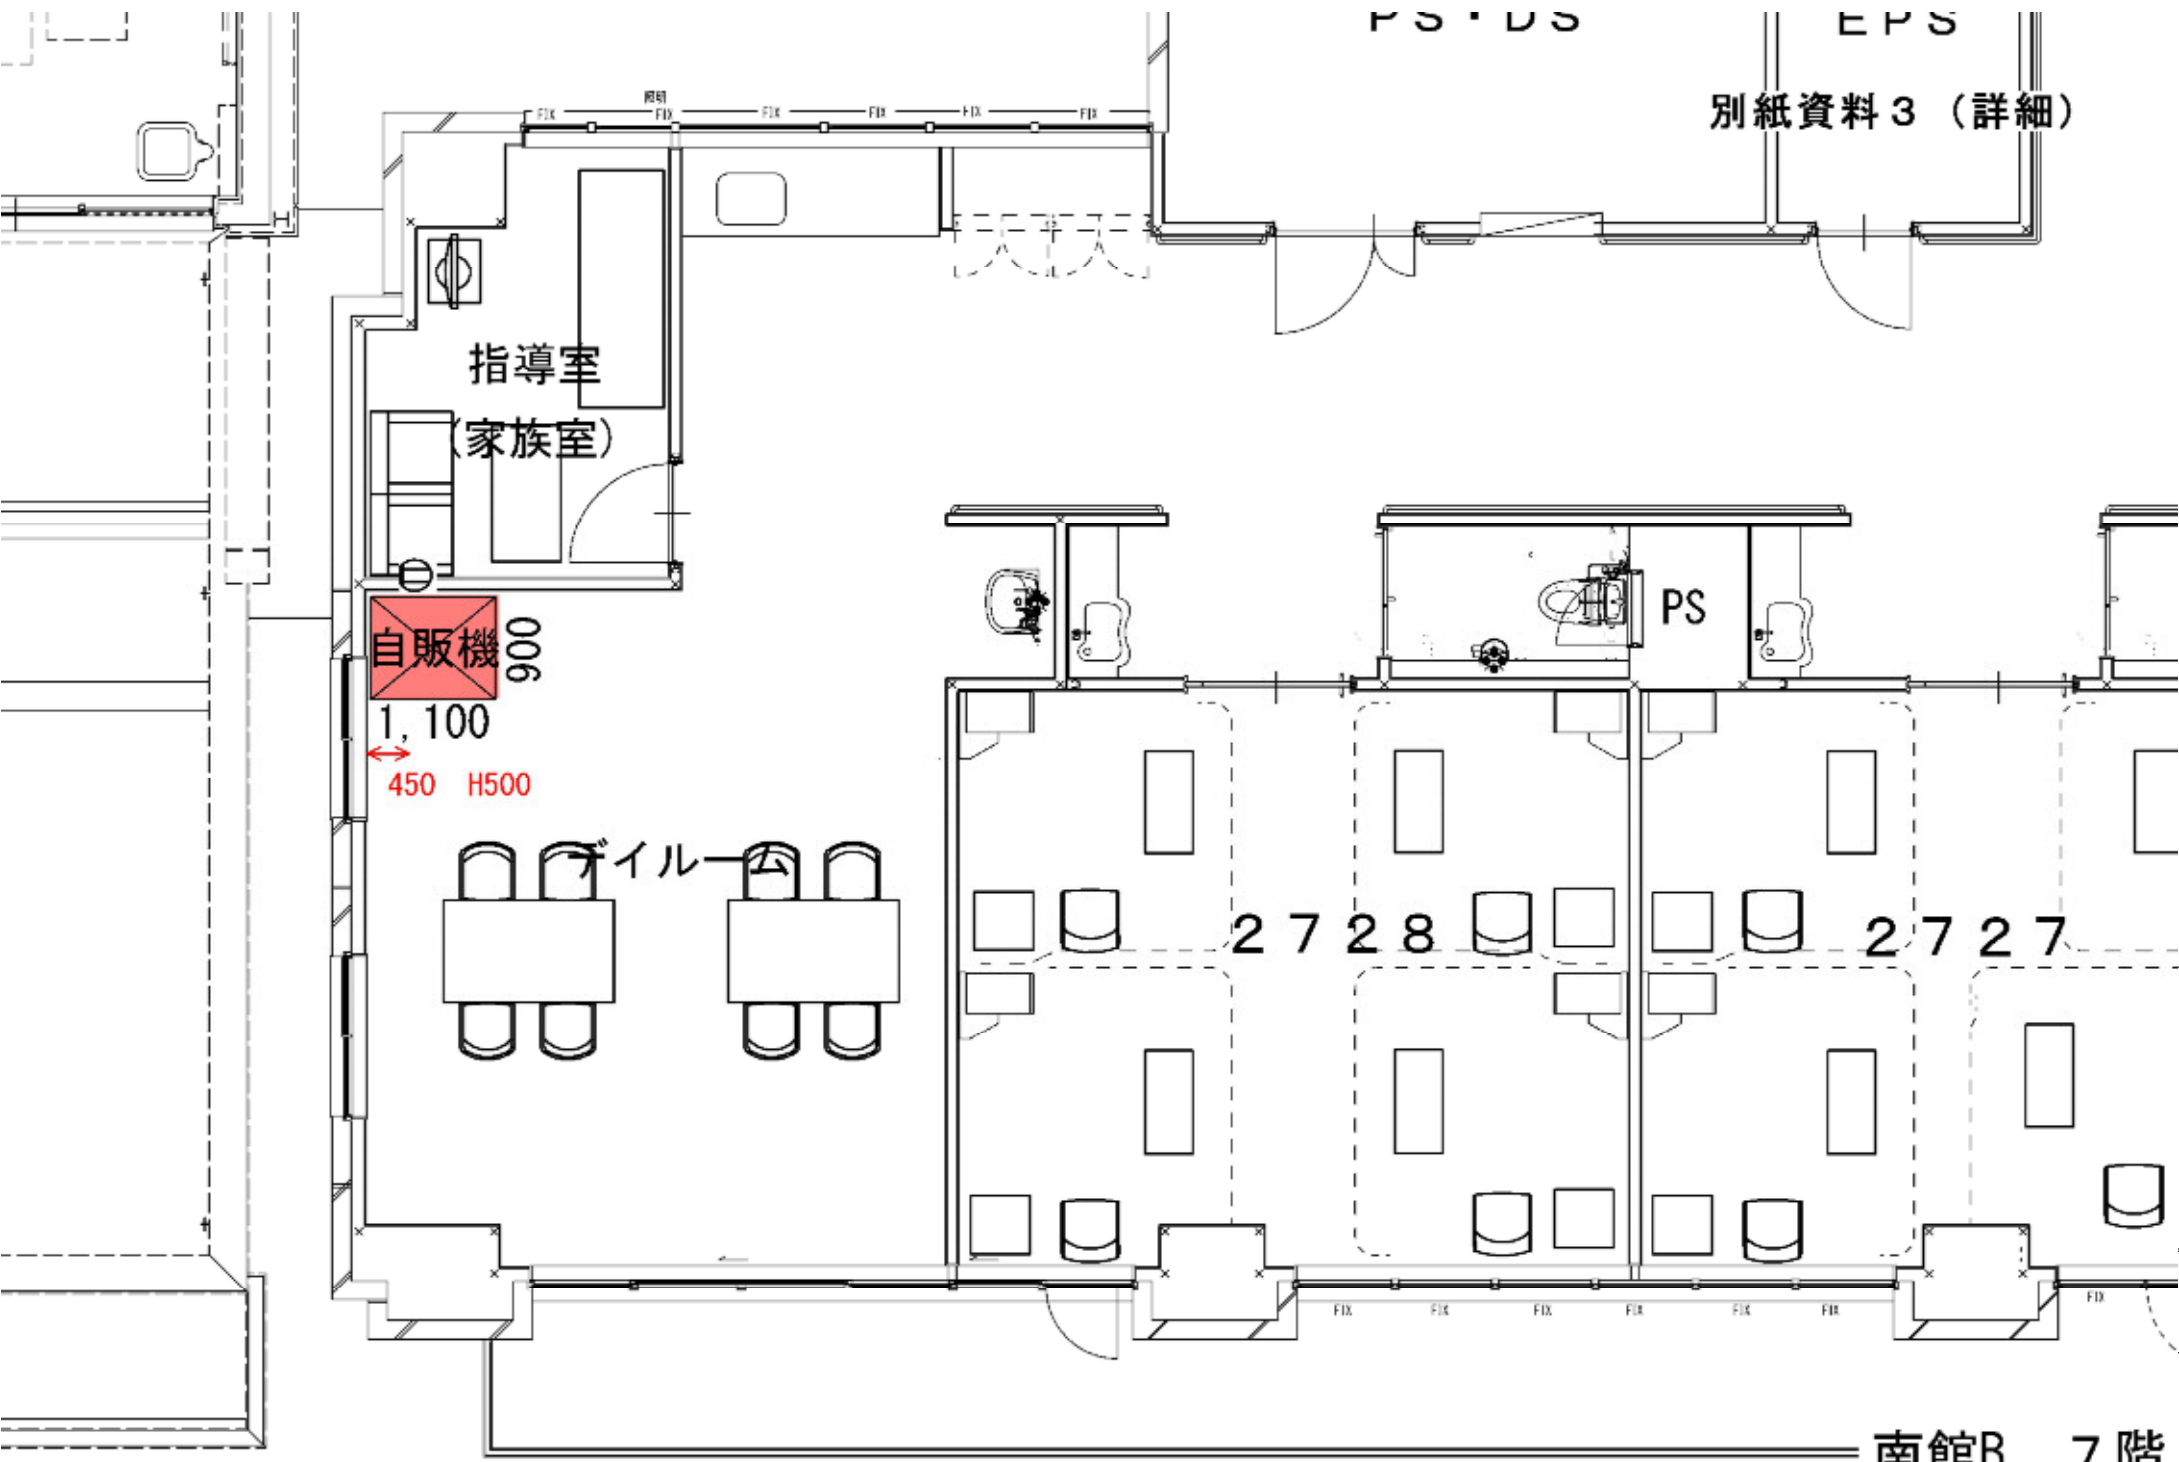

PS・DS 2T-8A

RS-N-別紙資料3 (詳細)

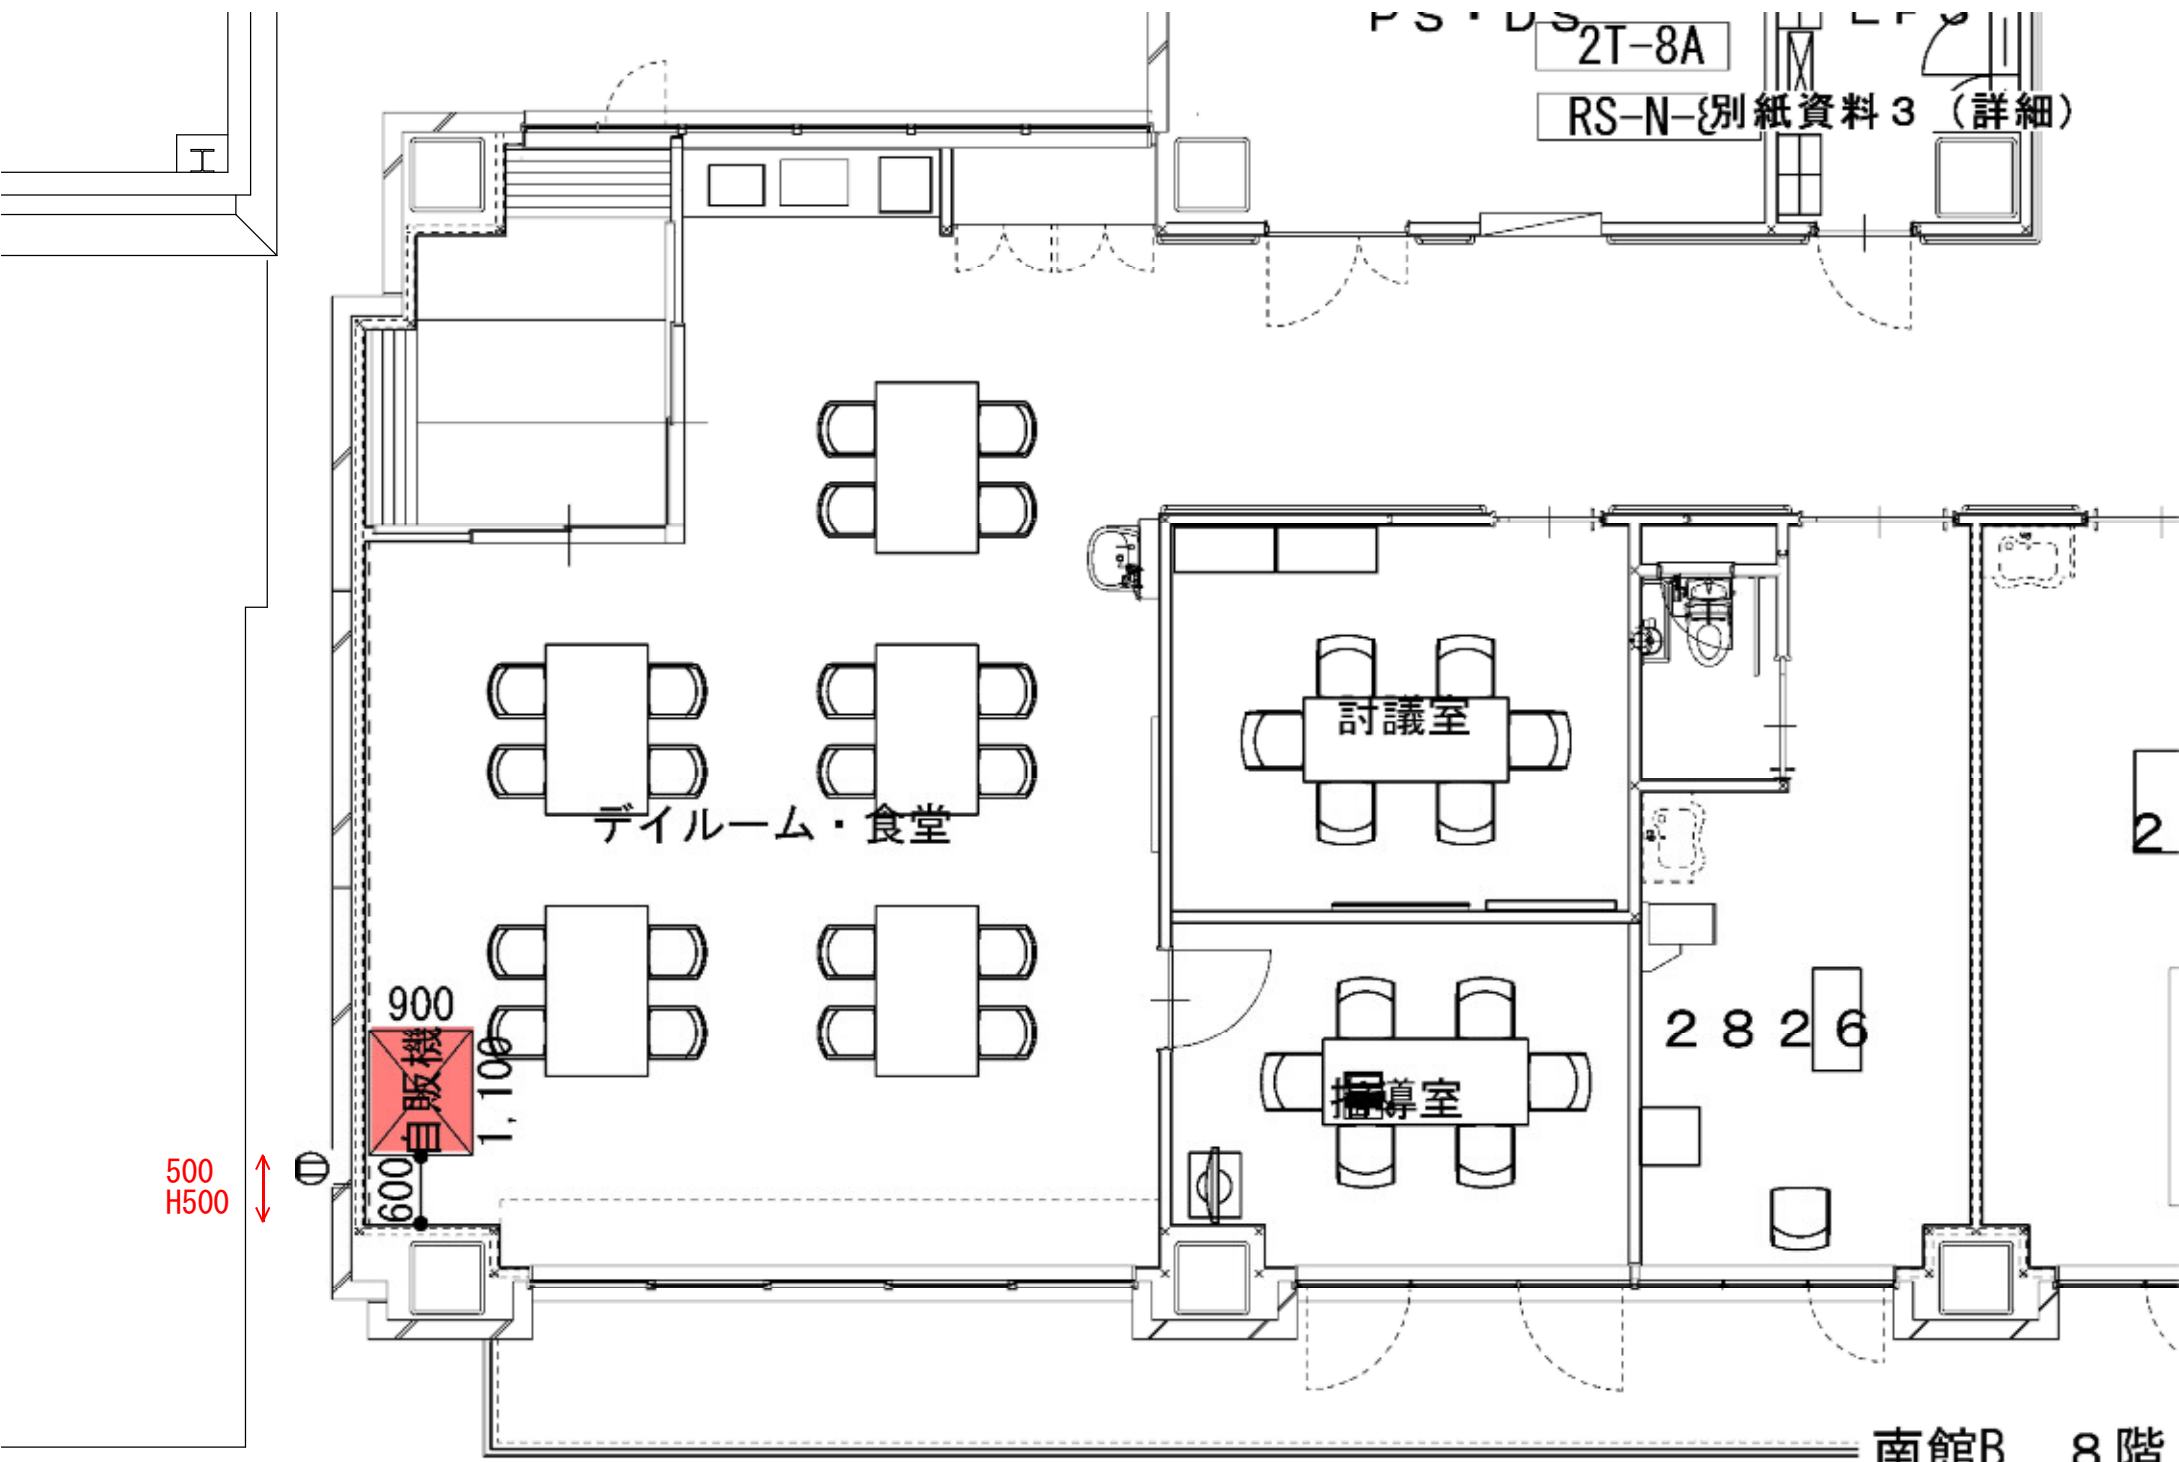

南館B 8階

PS・DS

EP8

2T-9A

別紙資料3 (詳細)

畳コーナー

デイルーム・食堂

討議室

指導室

900  
自販機

1,100


700

250  
H1800

2 9 2 6

2

南館B 9階

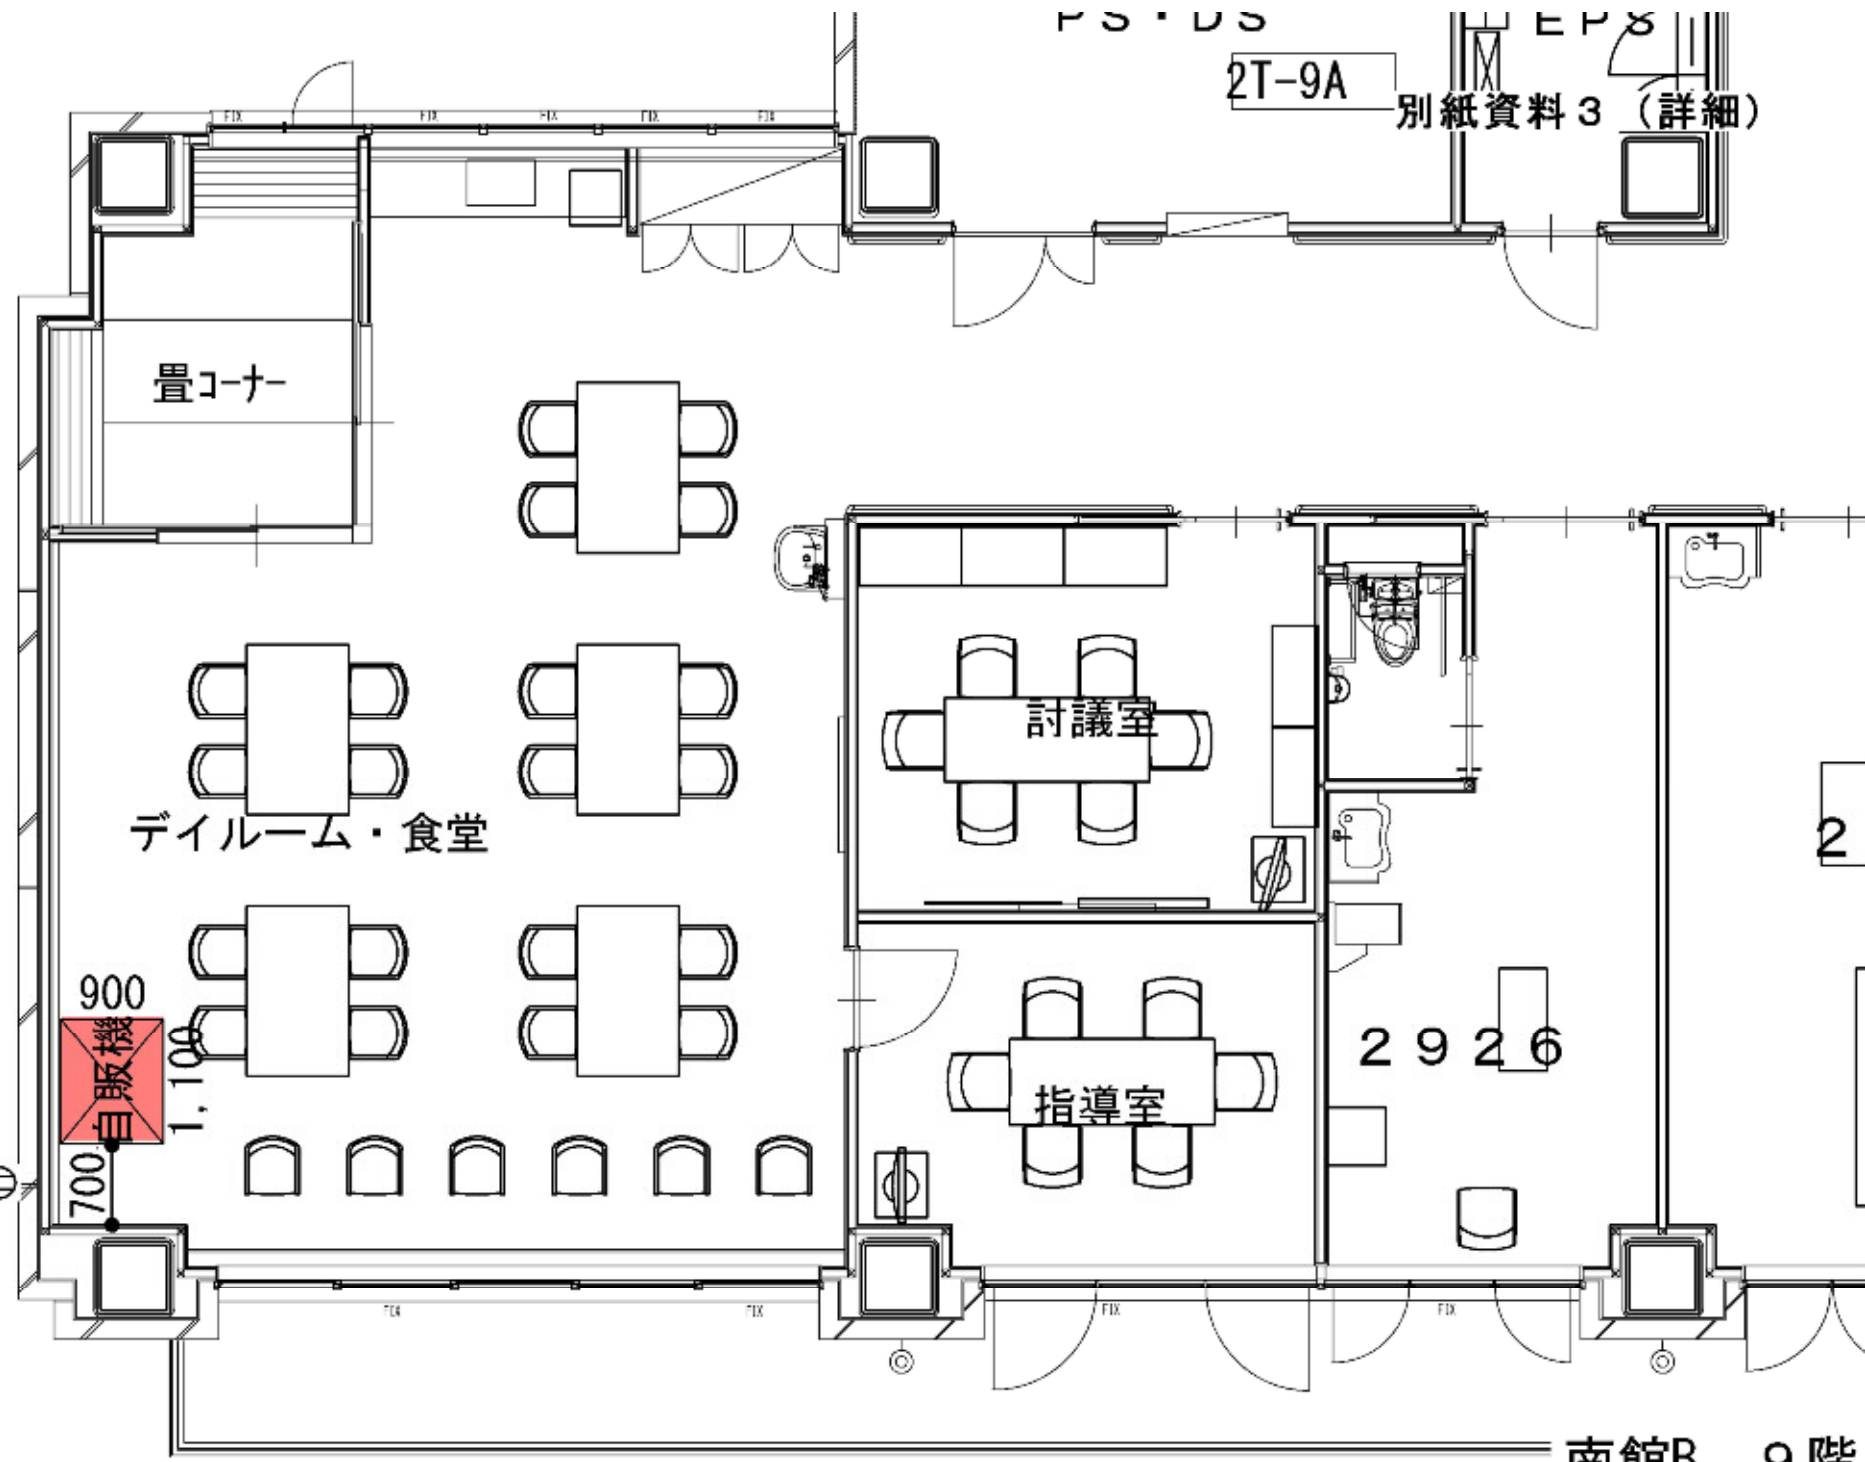

PS・DS

EPS

別紙資料3 (詳細)

機材庫

デイルーム・食堂

討議室2

家族室

2026

2

900  
自販機

1,100

200  
H1500

南館B 10階

