


4000 2000

8000

別紙資料 1
 一宮市立市民病院
 患者用第 2 駐車場内全体

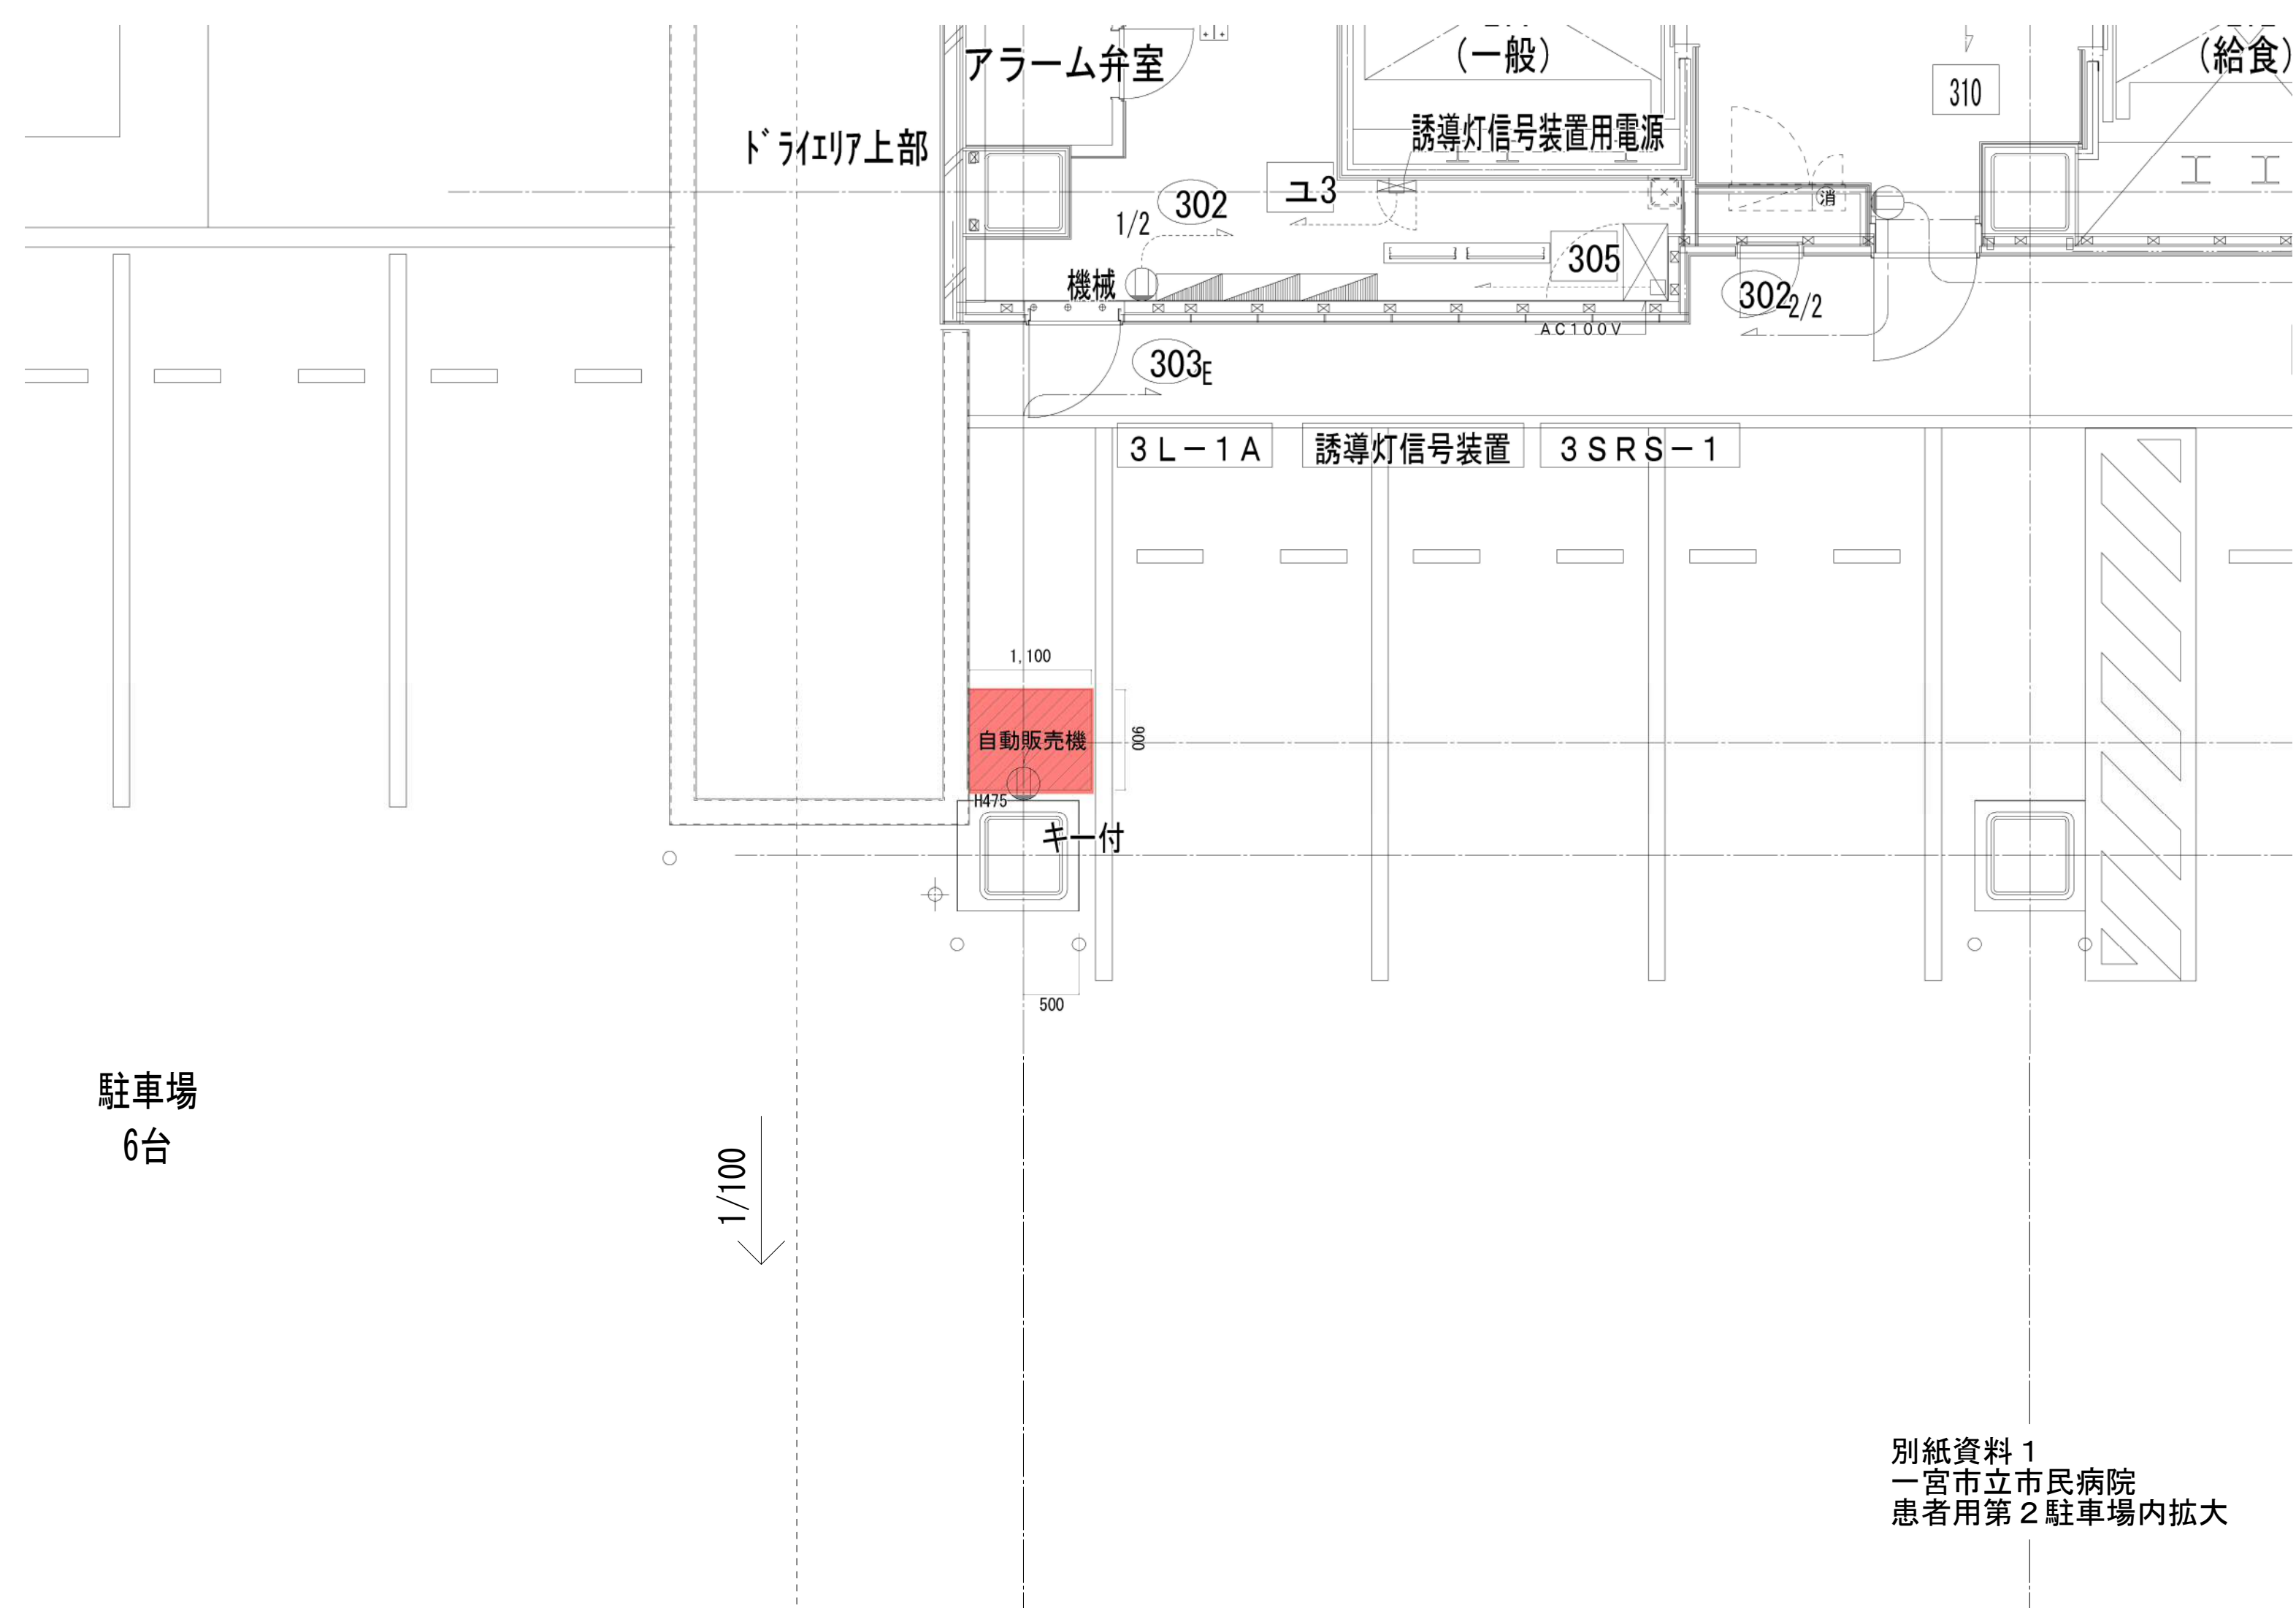

1/100

駐車場
6台

別紙資料 1
一宮市立市民病院
患者用第 2 駐車場内拡大